



ESC 1:50

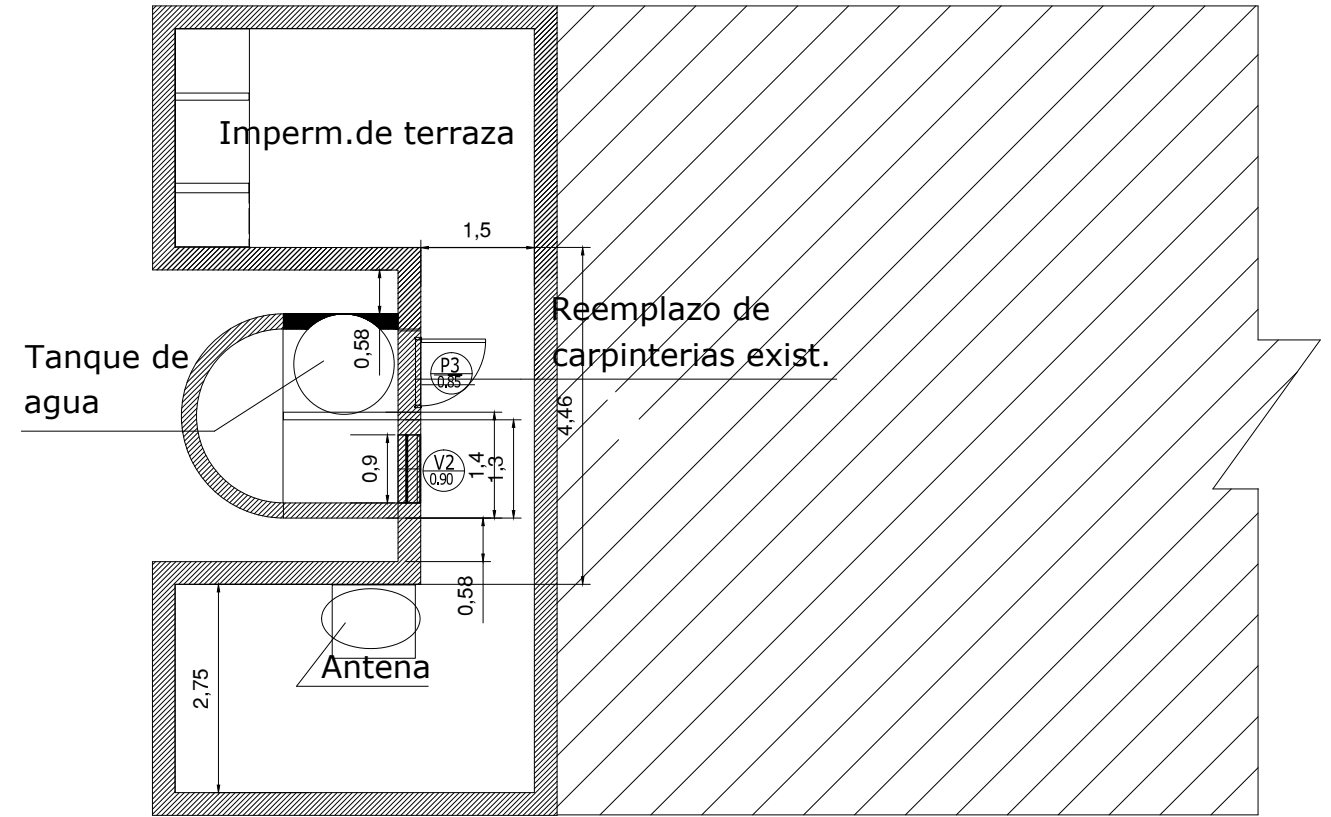

Impermeabilizacion Terraza

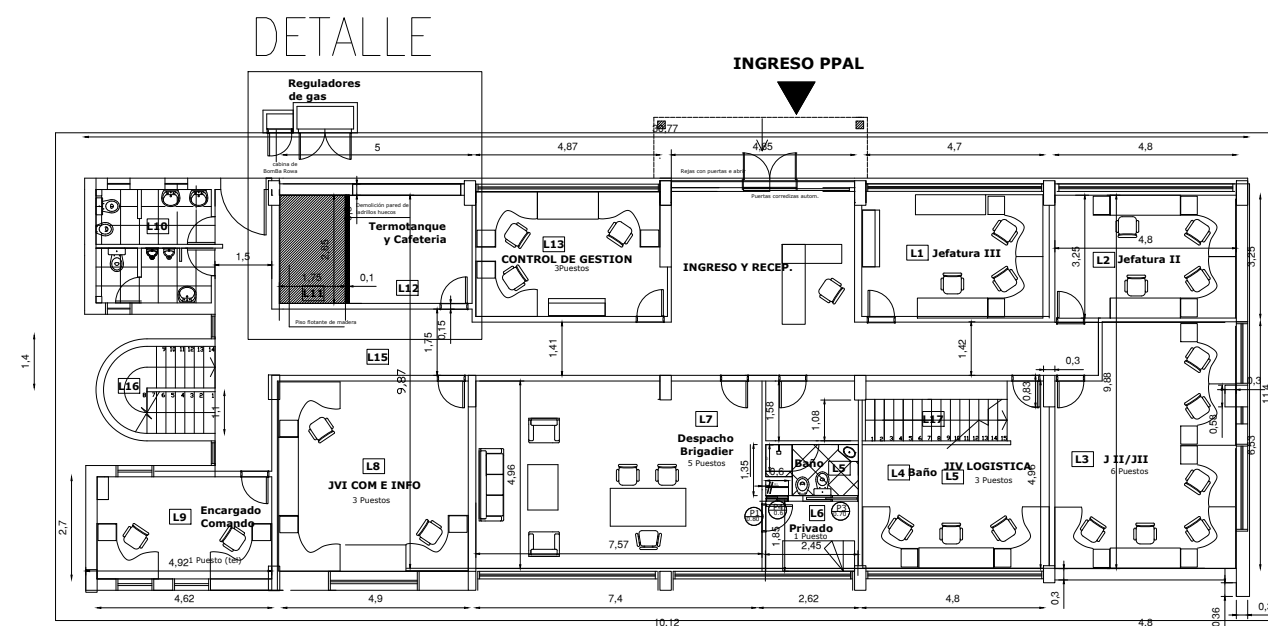

ESC 1:200

FUERZA AEREA ARGENTINA

DIRECCION GENERAL DE MATERIAL

DIRECCION DE INFRAESTRUCTURA
DEPTO. TECNICO DE OBRAS Y PROYECTOS

EMPLAZAMIENTO:
AEROPARQUE - C.A.B.A.

DOC. TEC. N°: 4664

OBRA N°:

DESIGNACION OBRA: REMODELACION EDIFICIO N° 70 - COCAES

DESIGNACION PLANO: PLANTA BAJA Y TERRAZA

PROYECTO: DIV. PROYECTOS	FECHA 06/2018	ESCALA 1:100	ARCHIVO CAD 4664 - Planos.dwg
DIBUJO: DIV. PROYECTOS			PLANO N°: ARQ-02
REVISO: DEPTO. TECNICO DE OBRAS Y PROYECTOS			
JEFE DIV. CONTROL DOC.TEC. COMP. Y PRES.	JEFE DEPTO. TECNICO OBRAS Y PROYECTOS	DIRECTOR DE INFRAESTRUCTURA	
COM. DANIEL BOTTA	COM. RENE VIEYRA	COM. HORACIO M. VALLECILLO	



República Argentina - Poder Ejecutivo Nacional
2018 - Año del Centenario de la Reforma Universitaria

Hoja Adicional de Firmas
Informe gráfico

Número:

Referencia: 4664 - PLANOS ARQ 02

El documento fue importado por el sistema GEDO con un total de 1 pagina/s.