


PLANTA EDIFICIO EXISTENTE

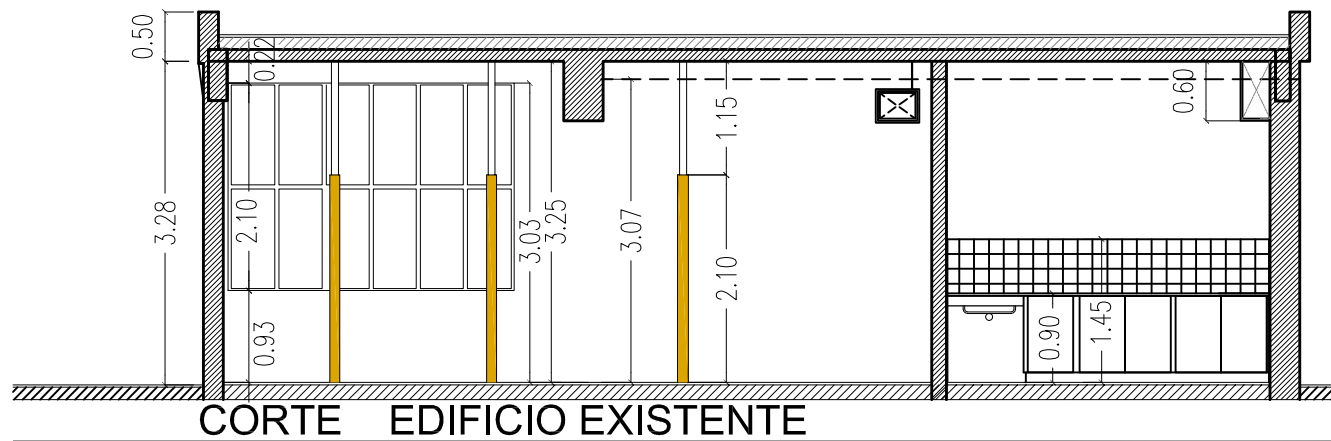

CORTE EDIFICIO EXISTENTE

U.N.S. – DIRECCIÓN GENERAL DE CONSTRUCCIONES

Avda. Alem 1253 – 3° Piso – Cuerpo "A" – Bahía Blanca – 0291-4595121

OBRA: TRABAJOS DE DEMOLICIÓN EN PLANTA BAJA – HMABB

UBICACIÓN: CHARLONE Y ESTOMBA – BAHIA BLANCA

PLANO DE: DEMOLICIÓN – PLANTA Y CORTE – EXISTENTE

PROYECTO: Arq. L.Villalobos  
ARCHIVO: HMABB\_Demolición

REVISO: Arq. Lía Costa Alvarez

ESCALA 1:75  
FECHA MAYO 2017

REVISION

Nº 02