


**PLANTA**

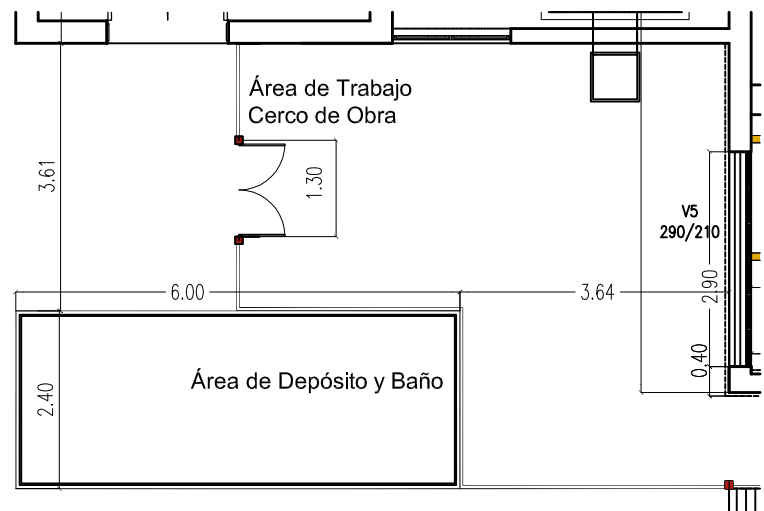

U.N.S. – DIRECCIÓN GENERAL DE CONSTRUCCIONES Avda. Alem 1253 – 3° Piso – Cuerpo "A" – Bahía Blanca – 0291-4595121			
OBRA: TRABAJOS DE DEMOLICIÓN EN PLANTA BAJA – HMABB		N° 03	
UBICACIÓN: CHARLONE Y ESTOMBA – BAHIA BLANCA			
PLANO DE: DEMOLICIÓN – PLANTA			
PROYECTO: Arq. L.Villalobos ARCHIVO: HMABB_Demolición	REVISO: Arq. Lía Costa Alvarez	ESCALA 1:75 FECHA MAYO 2017	REVISION 1