



CORTE 1-1

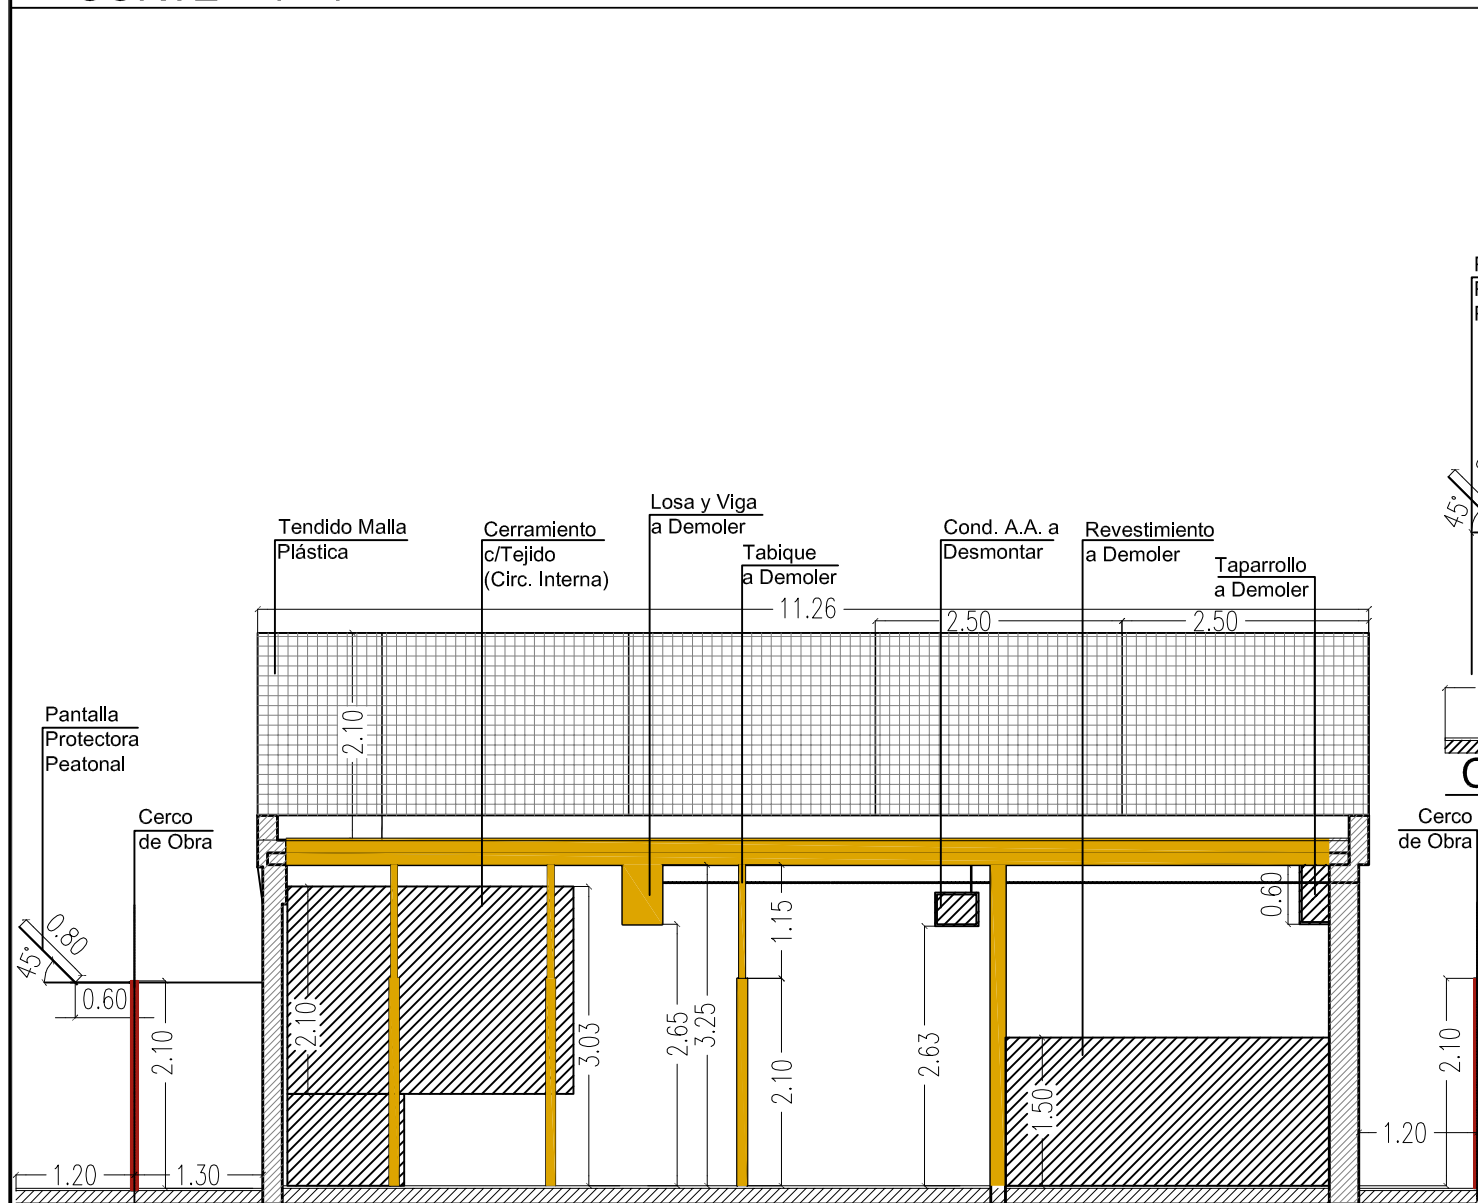

CORTE 2-2

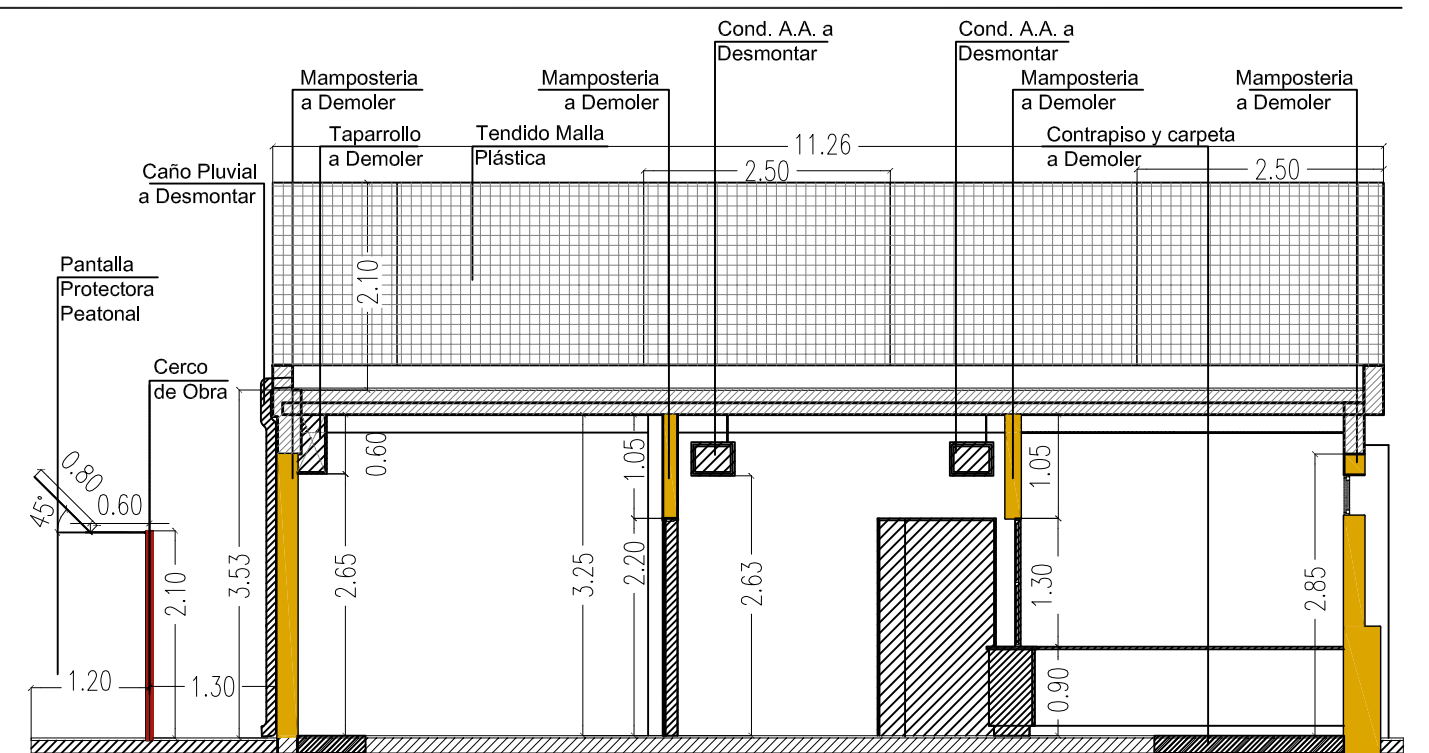

CORTE 3-3

<p>U.N.S. – DIRECCIÓN GENERAL DE CONSTRUCCIONES Avda. Alem 1253 – 3° Piso – Cuerpo "A" – Bahía Blanca – 0291-4595121</p>			
<p>OBRA: TRABAJOS DE DEMOLICIÓN EN PLANTA BAJA – HMABB</p>		<p>Nº 04</p>	
<p>UBICACIÓN: CHARLONE Y ESTOMBA – BAHIA BLANCA</p>			
<p>PLANO DE: DEMOLICIÓN – CORTES</p>			
<p>PROYECTO: Arq. L.Villalobos</p>	<p>REVISO: Arq. Lía Costa Alvarez</p>	<p>ESCALA 1:75</p>	<p>REVISION 1</p>
<p>ARCHIVO: HMABB_Demolición</p>	<p>FECHA: MAYO 2017</p>		