


E

D


B

A

D SALAS - PLANTA BAJA

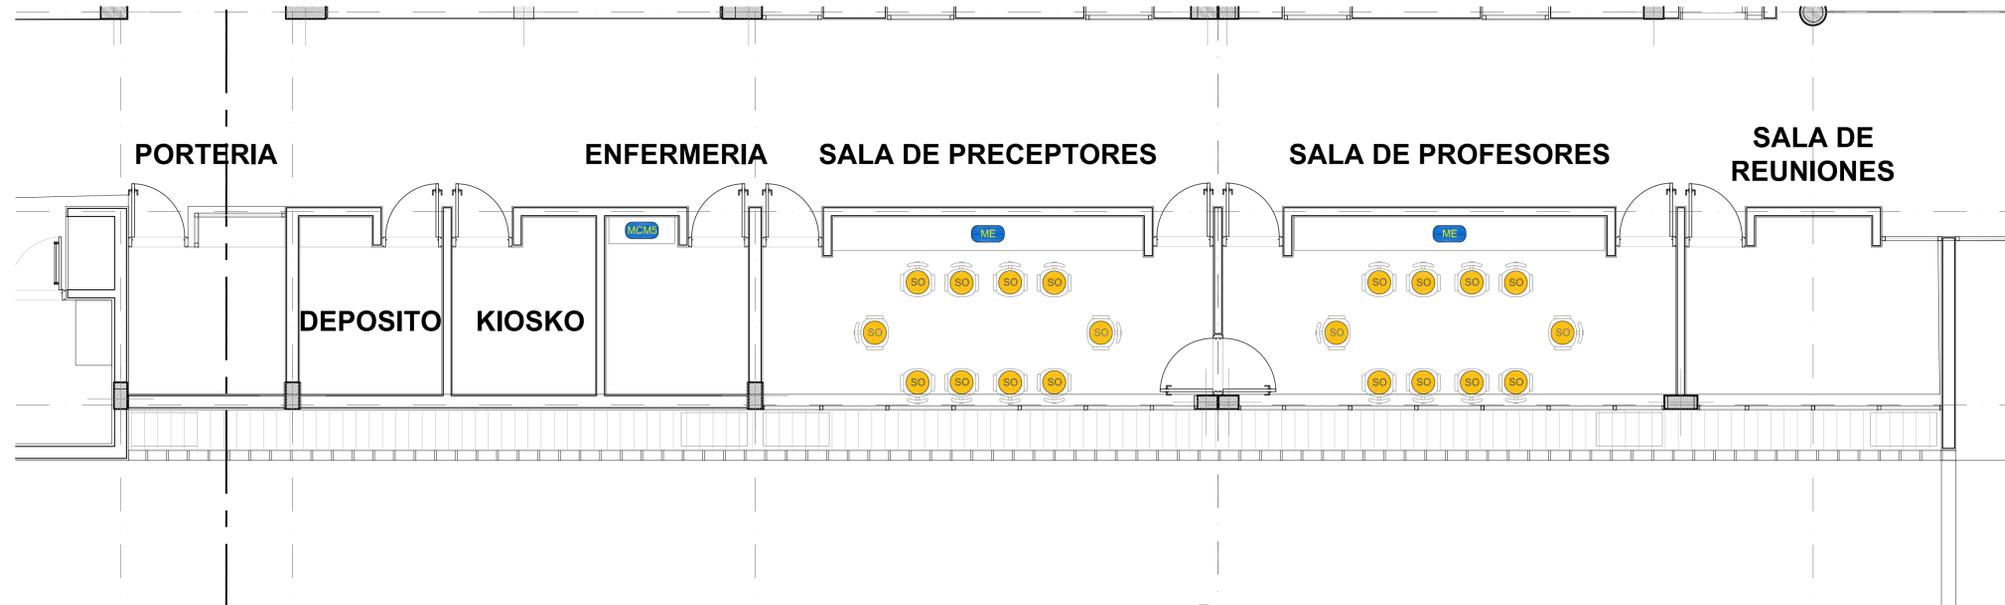

E SECTOR ADMINISTRACION - PLANTA ALTA

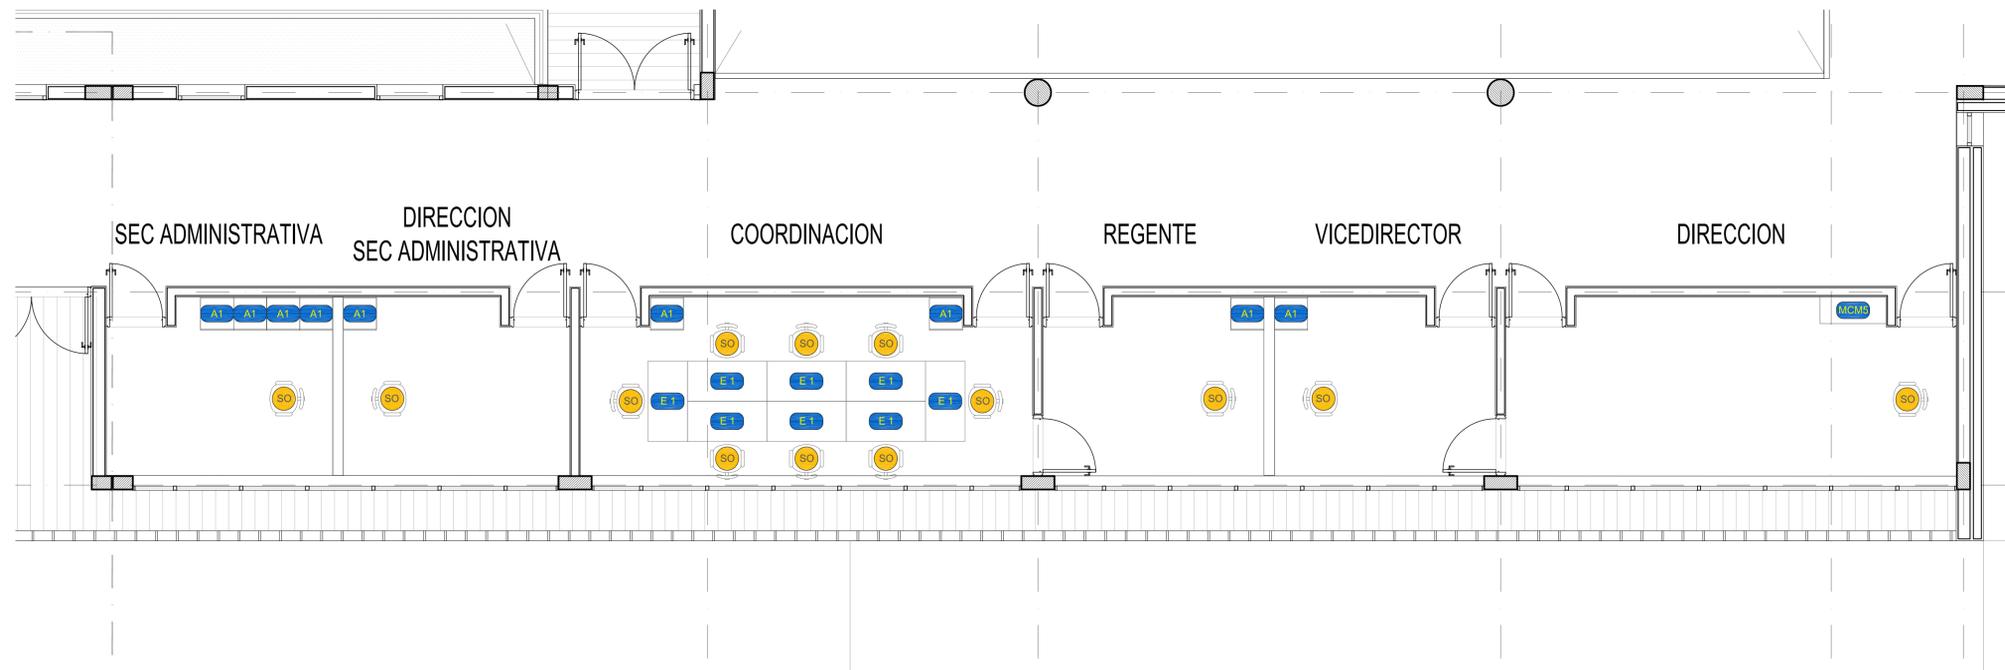

REFERENCIA

NOTA
TODAS LA MEDIDAS SON INDICATIVAS Y SE VERIFICARAN EN OBRA BAJO LA EXCLUSIVA RESPONSABILIDAD DEL CONTRATISTA



ESCUELA SECUNDARIA TÉCNICA - UNSAM SEDE JOSÉ LEÓN SUÁREZ



MASTER PLAN UNIVERSITARIO
DE LA FUENTE Fabian, PIERONI Raul,
RADDAVERO Guillermo, OGHIEVSKI Marta , arquitectos

PROYECTO EDILICIO
DE LA FUENTE Fabian, PIERONI Raul,
RADDAVERO Guillermo, OGHIEVSKI Marta , arquitectos

PROYECTISTA
ROMERO Mauro , arquitectos

DIRECCION DE OBRA
PIERONI Raul , arquitecto

ETEC-MOB-PL 04		EMISION AGOSTO 2017
SECTORES 02 MOBILIARIO		PLANO Nº PL 04

PROYECTO	FECHA	PROYECTO	REVISO	REVISION	CALCULO	DIBUJO	FECHA	DIBUJO
ESCALA S/E		ESTADO DOCUMENTO		ESTADO DE DOCUMENTO		ARCHIVO ETEC-MOB-PL.dwg		

E

D

C

B

A

FORMATO DE HOJA
DOCUMENTO
ESCALA
1:11

SE RESERVA LA PROPIEDAD DE ESTE DISEÑO CON PROMISORIA DE REPRODUCCION O TRANSFERENCIA
EN TODO O EN PARTE A OTRO FIN O PERSONA SIN SU PREVIAS AUTORIZACION ESCRITA.

