



FORMATO DE HOJA	DOCUMENTO	ESCALA
unsam-bt-ep-pl.dwg	unsam-bt-ep-pl.dwg	1:100

PLANTA BAJA

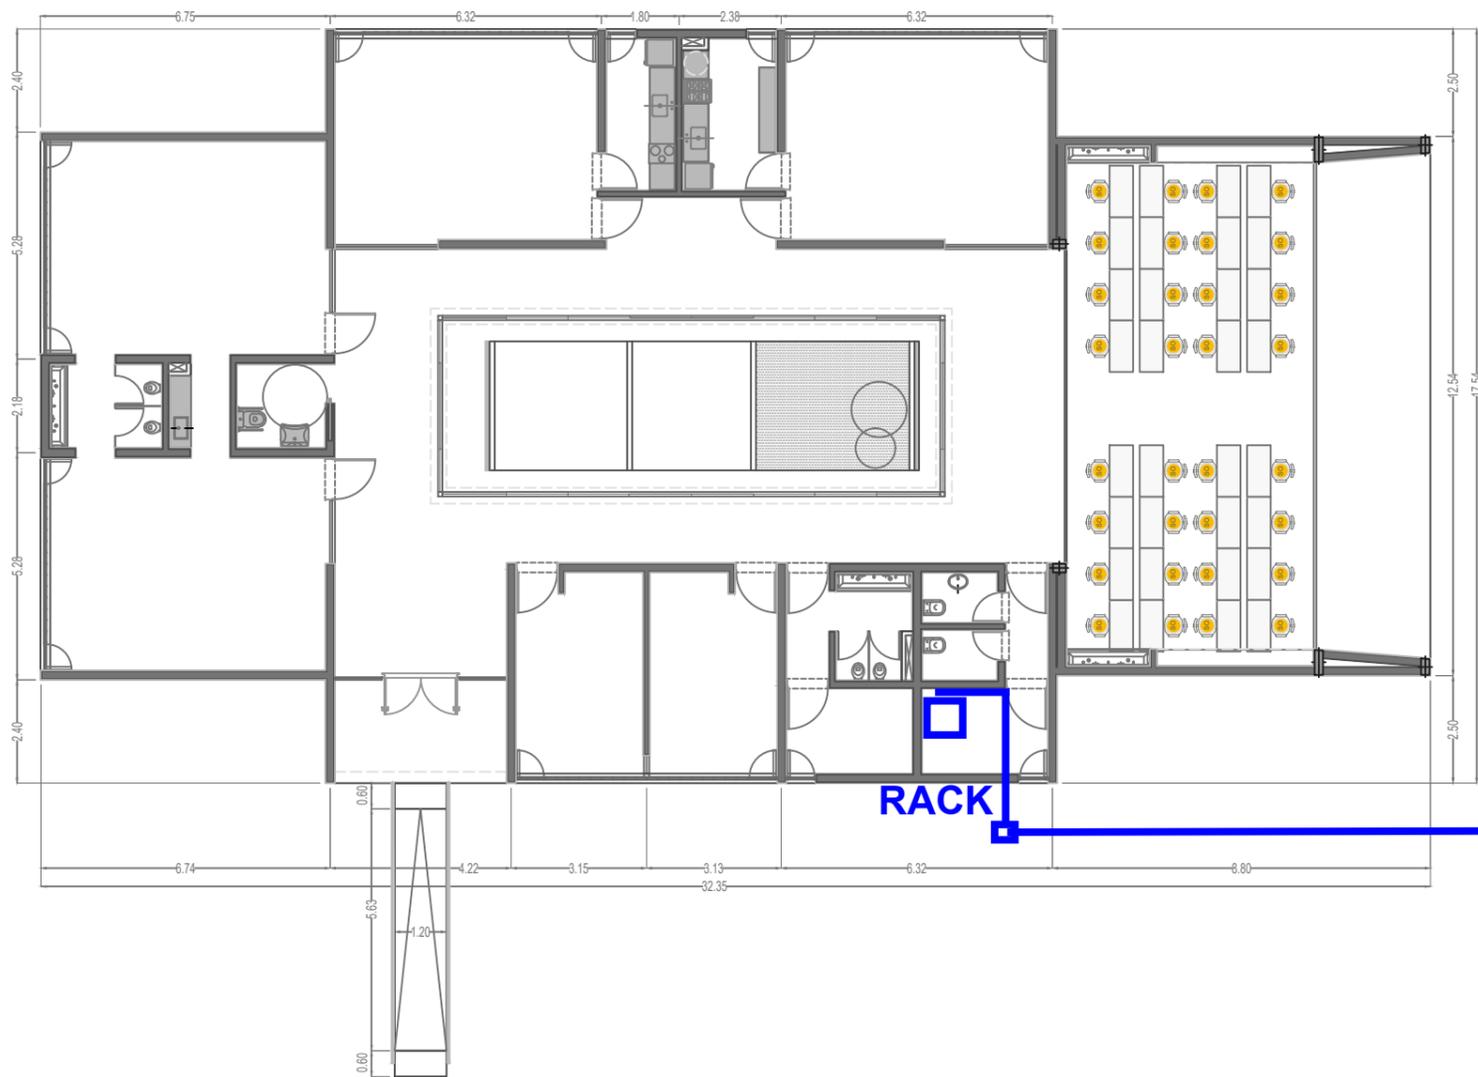

UNSAM
UNIVERSIDAD
NACIONAL DE
SAN MARTIN

CAMPUS MIGUELETE
LUDOTECA UNSAM

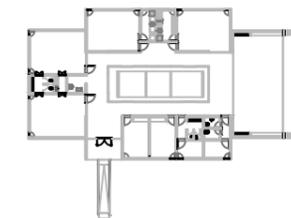

OBSERVACIONES	FECHA E5	EMISION5
OBSERVACIONES4	FECHA E4	EMISION4
OBSERVACIONES3	FECHA E3	EMISION3
OBSERVACIONES2	FECHA E2	EMISION2
OBSERVACIONES1	FECHA E1	EMISION1
OBSERVACIONES	FECHA	EMISION

MASTER PLAN UNIVERSITARIO
DE LA FUENTE Fabian, PIERONI Raul,
RADDAVERO Guillermo, OGHIEVSKI Marta . arquitectos

PROYECTO EDILICIO / PROYECTISTA
DE LA FUENTE Fabian, PIERONI Raul,
RADDAVERO Guillermo, OGHIEVSKI Marta . arquitectos

DIRECCION DE OBRA
PIERONI Raul . arquitecto

ARQUITECTURA

EMISION
16/12/2014

REPLANTEO DE ARQUITECTURA
PLANTA BAJA

PLANO N°
LU-AR-RA-01

PROYECTO	FECHA	PROYECTO	REVISO	REVISION	CALCULO	DIBUJO	FECHA	DIBUJO
ESCALA 1:100		ESTADO DOCUMENTO		ESTADO DE DOCUMENTO		ARCHIVO LU-ARQ-01-2-REPL ARQ.dwg		

A