



CROQUIS DE PLANTA DE ARQUITECTURA - BAÑOS Y VESTIDORES ESCUADRÓN COMANDO Y SERVICIOS

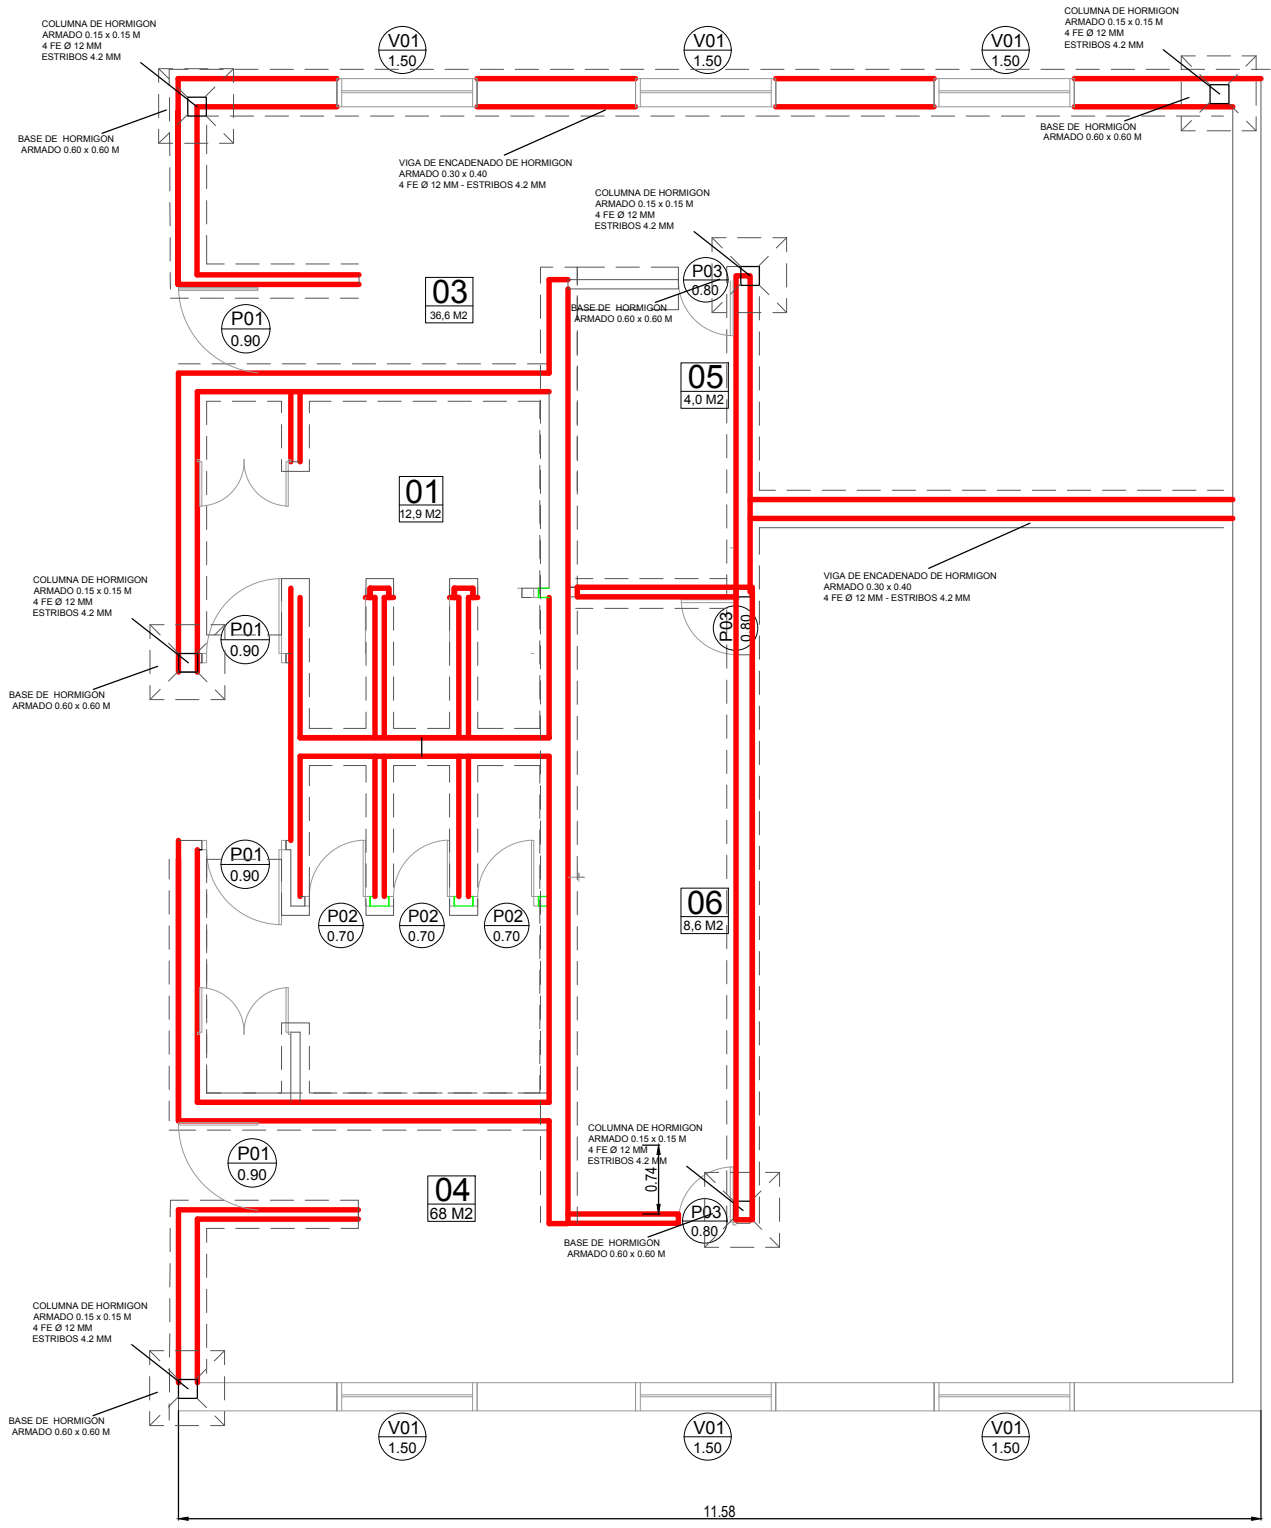

 MAMPOSTERIA DE LADRILLOS HUECOS
PORTANTES DE 0.14 CM DE ESPESOR.