


**CARGO CONTROL AVERIAS - PLANTA BAJA**

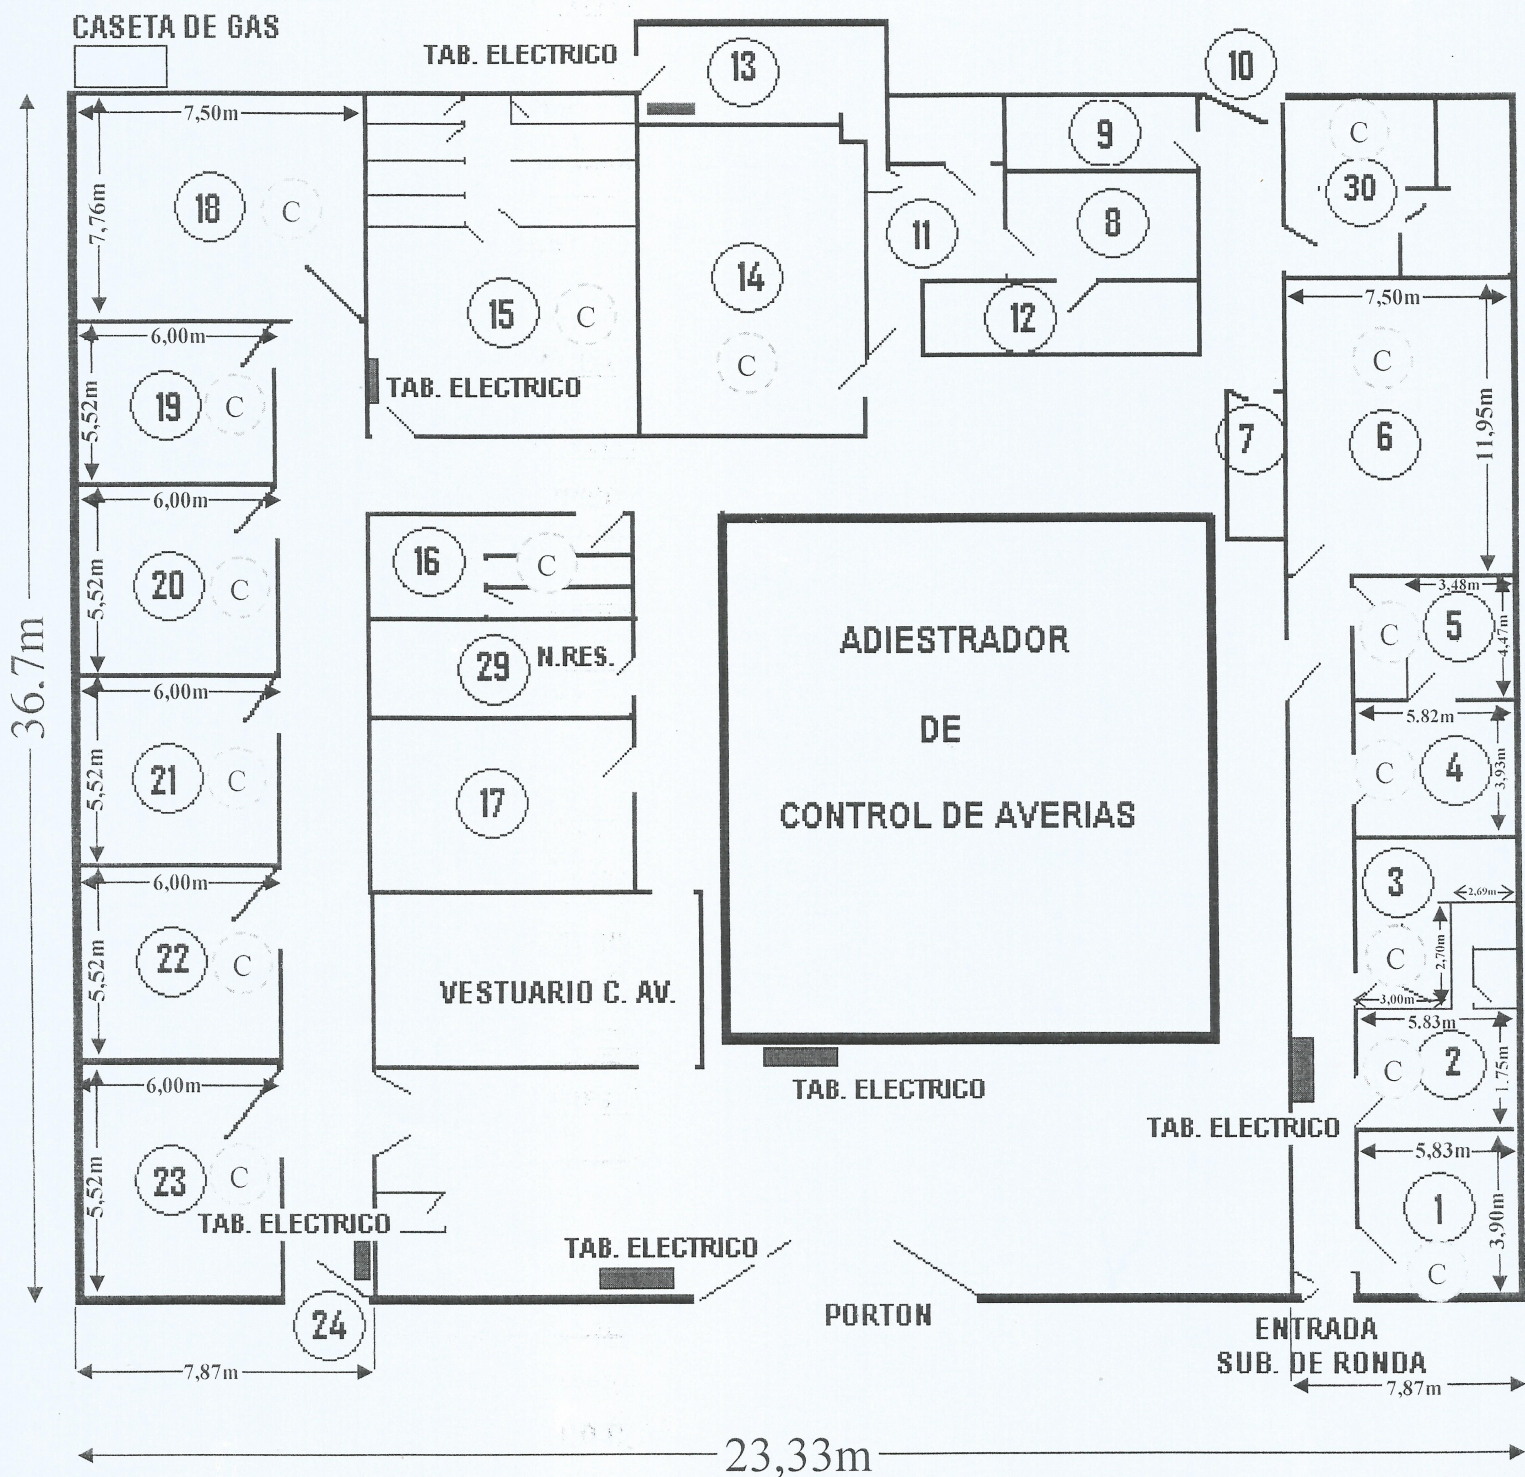

1= Oficina de Jefe C.A.V.

2= Baño Sr. Oficiales.

3= Repostería y baño.

4= Detall Programación.

5= Detall Nadadores de Rescate.

6= Aula N° 1.

7= Pañol de Limpieza.

8= Cambiadores de N.D.R.

9= Cuarto de Termotanques.

10= Entrada Zona Oeste.

11= Cuadrado de Entrada al Taller.

12= Pañol de Nadadores de Rescate.

13= Taller de Soldadura.

14= Sala de Instructores.

15= Cambiadores y Baños de Instructores.

16= Cambiadores y Baños de Personal Femenino.

17= Pañol de Didáctica.

18= Aula N° 2.

19= Aula N° 3.

20= Aula N° 4.

21= Aula N° 5.

22= Aula N° 6.

23= Aula N° 7.

24= Entrada Zona Este.

29= Pañol de Secado N.D.R.

30= Cambiadores y Baño de Personal Masculino.

C Locales a calefaccionar.