


PLANTA REPLANTEO

(Existente) ESCALA 1:100



001

ARQ.	FUERZA AEREA ARGENTINA
PROY. Y CONTROL OBRAS IX BRIGADA AEREA - GUARNICION AEREA COMODORO RIVADAVI.	
REPLANTEO ARQUITECTURA - EXISTENTE	
Proyecto: PUESTA EN VALOR	PLANTA - REPLANTEO
VIVIENDA N°: 60 Bo. Ae. C.R.V.	ARQUITECTURA - ALBAÑILERIA

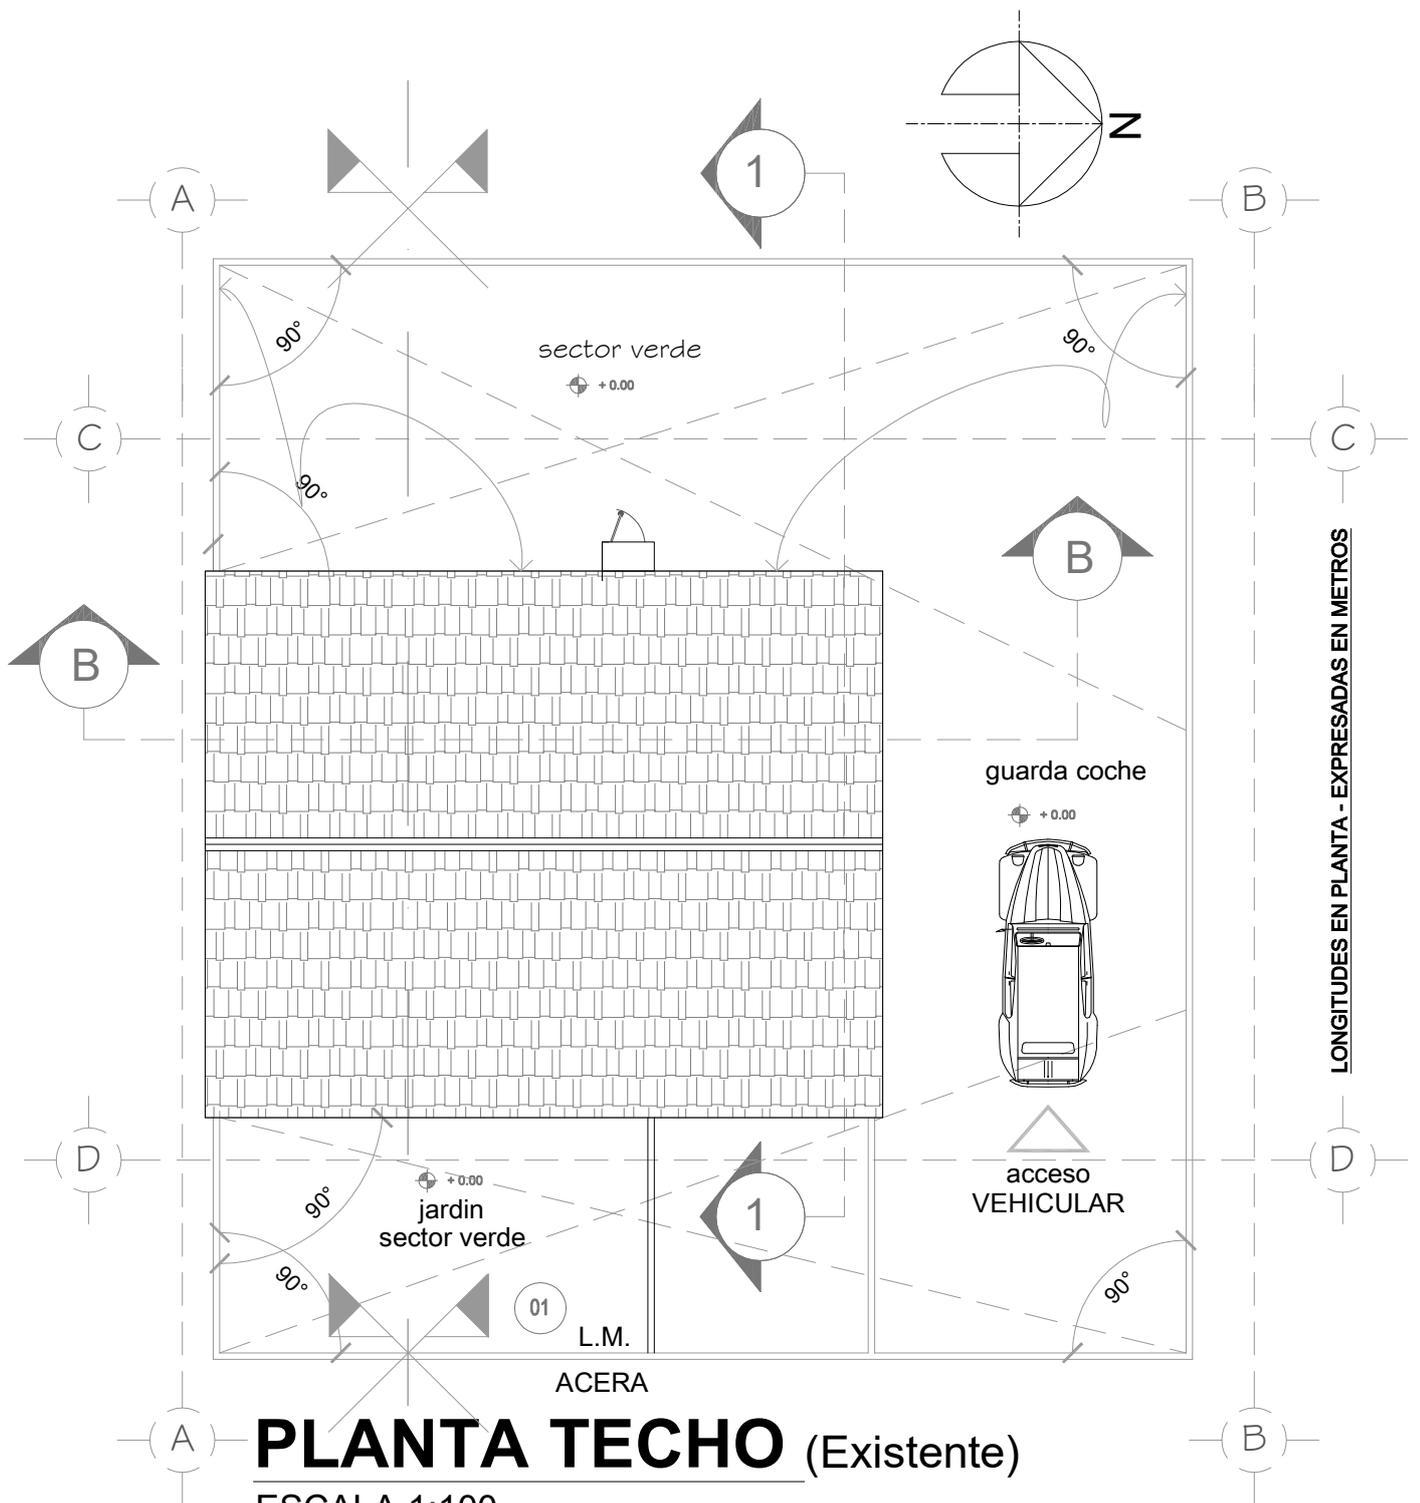

PLANTA TECHO (Existente)
 ESCALA 1:100




LONGITUDES EN PLANTA - EXPRESADAS EN METROS

001-1

ARQ.	FUERZA AEREA ARGENTINA	
PROY. Y CONTROL OBRAS IX BRIGADA AEREA - GUARNICION AEREA COMODORO RIVADAVI.		
REPLANTEO ARQUITECTURA - EXISTENTE		
Proyecto: PUESTA EN VALOR	PLANTA DE TECHO - REPLANTEO	
VIVIENDA N°: 60 Bo. Ae. C.R.V.	ARQUITECTURA - ALBAÑILERIA	

VIVIENDA N° 60 BARRIO AERONAUTICO BRIGADA SECTOR OESTE

REPLANTEO ARQUITECTURA - EXISTENTE

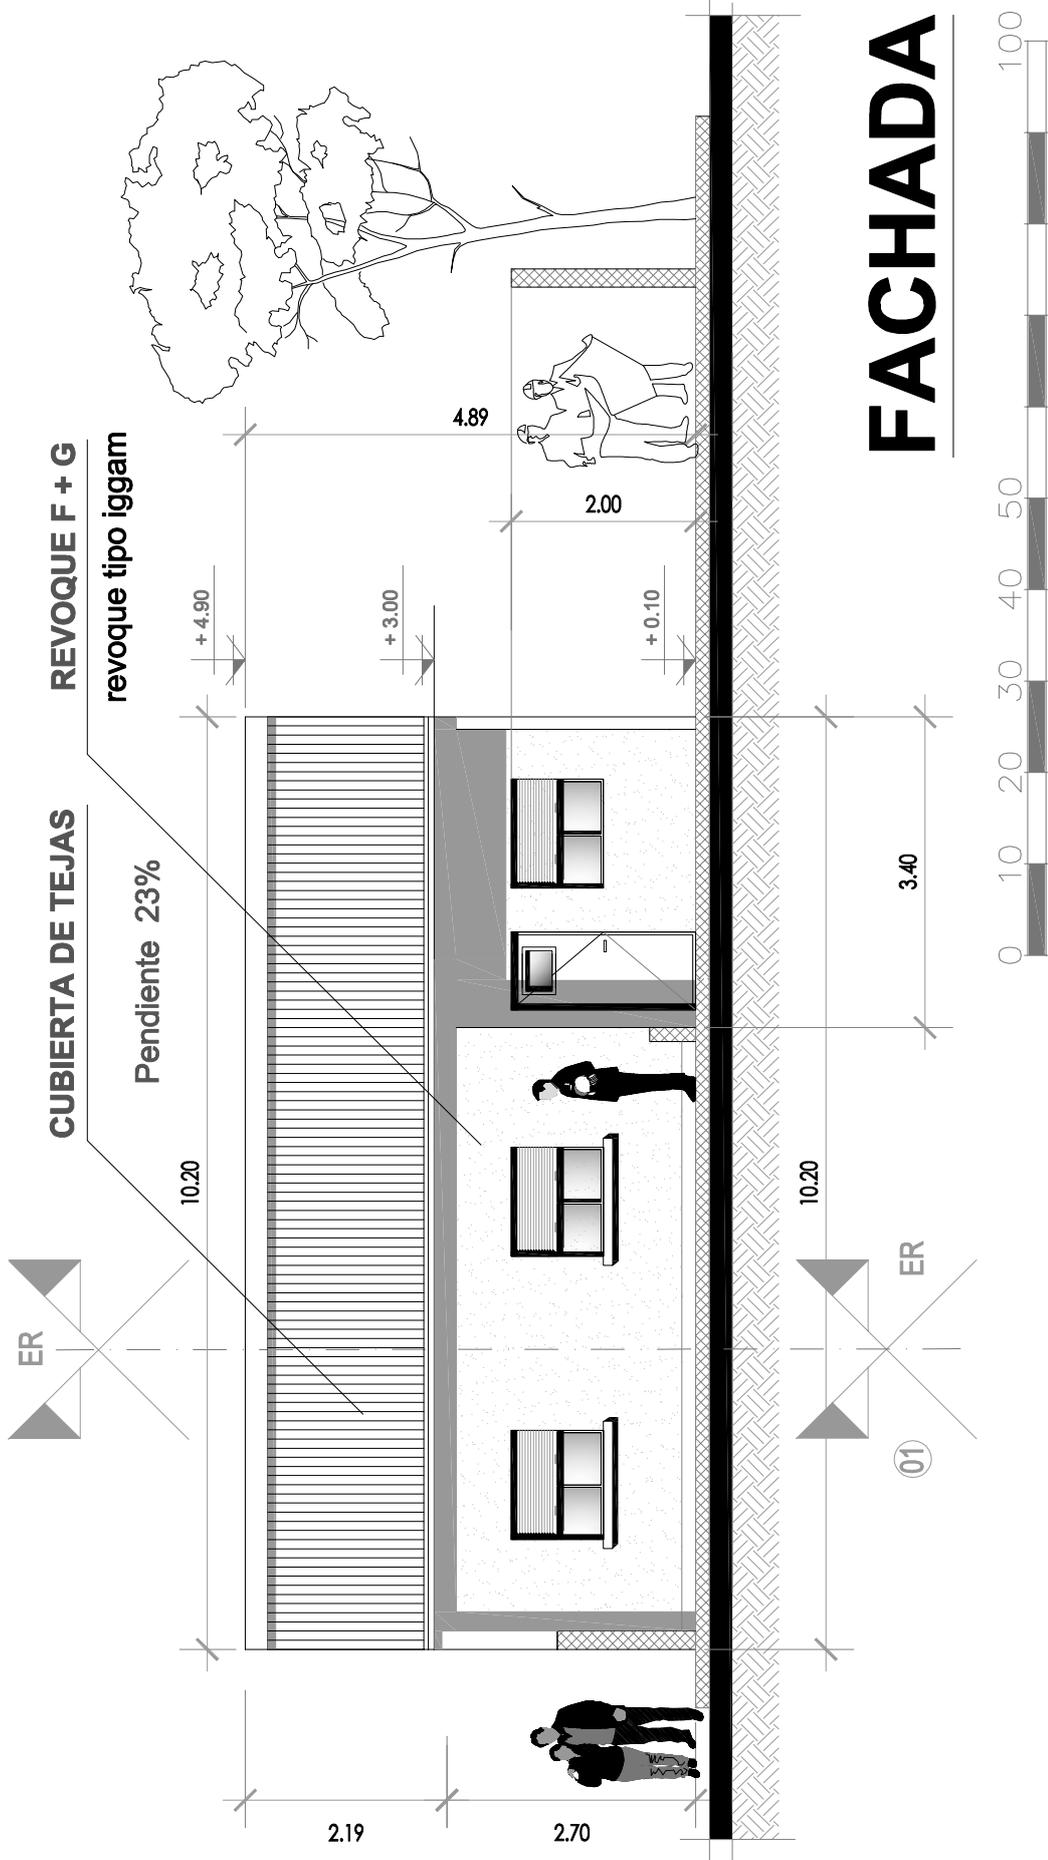

FACHADA

001-A

ARQ.

FUERZA AEREA ARGENTINA

PROY. Y CONTROL OBRAS IX BRIGADA AEREA - GUARNICION AEREA COMODORO RIVADAVI.


REPLANTEO ARQUITECTURA - EXISTENTE

Proyecto: PUESTA EN VALOR
VIVIENDA N°: 60 Bo. Ae. C.R.V.

PLANTA - REPLANTEO
ARQUITECTURA - ALBAÑILERIA

VIVIENDA N° 60 BARRIO AERONAUTICO BRIGADA SECTOR OESTE

REPLANTEO ARQUITECTURA - EXISTENTE

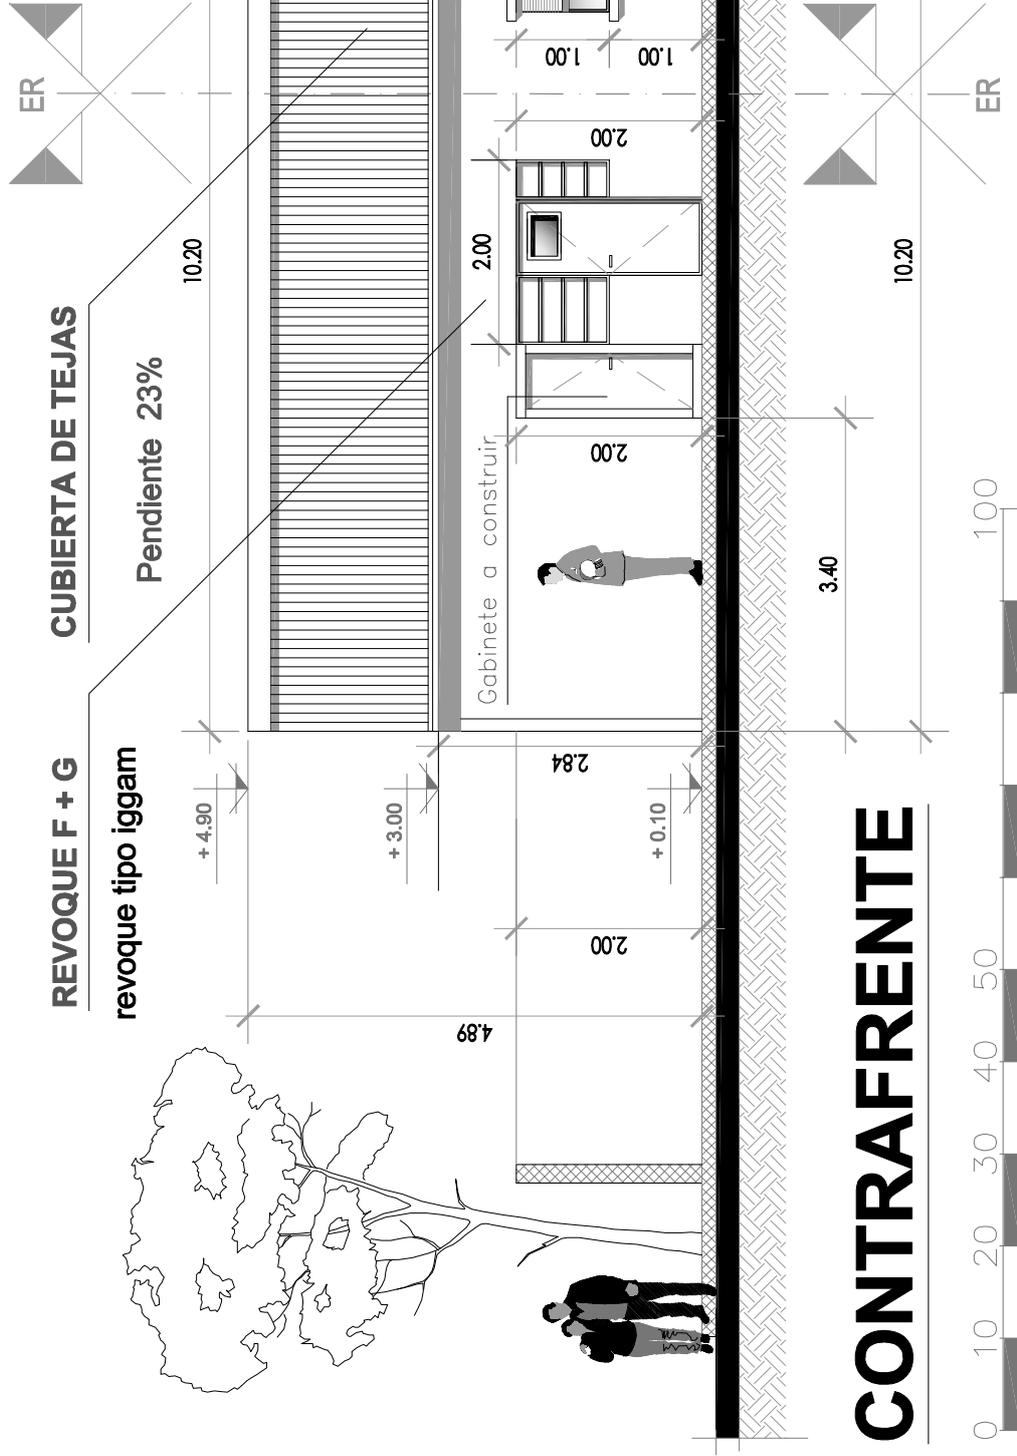


001-A1

ARQ.	FUERZA AEREA ARGENTINA
PROY. Y CONTROL OBRAS IX BRIGADA AEREA - GUARNICION AEREA COMODORO RIVADAVI.	
REPLANTEO ARQUITECTURA - EXISTENTE	
Proyecto: PUESTA EN VALOR VIVIENDA N°: 60 Bo. Ae. C.R.V.	PLANTA - REPLANTEO ARQUITECTURA - ALBAÑILERIA

REPLANTEO ARQUITECTURA - EXISTENTE

VIVIENDA N° 60 BARRIO AERONAUTICO BRIGADA SECTOR OESTE

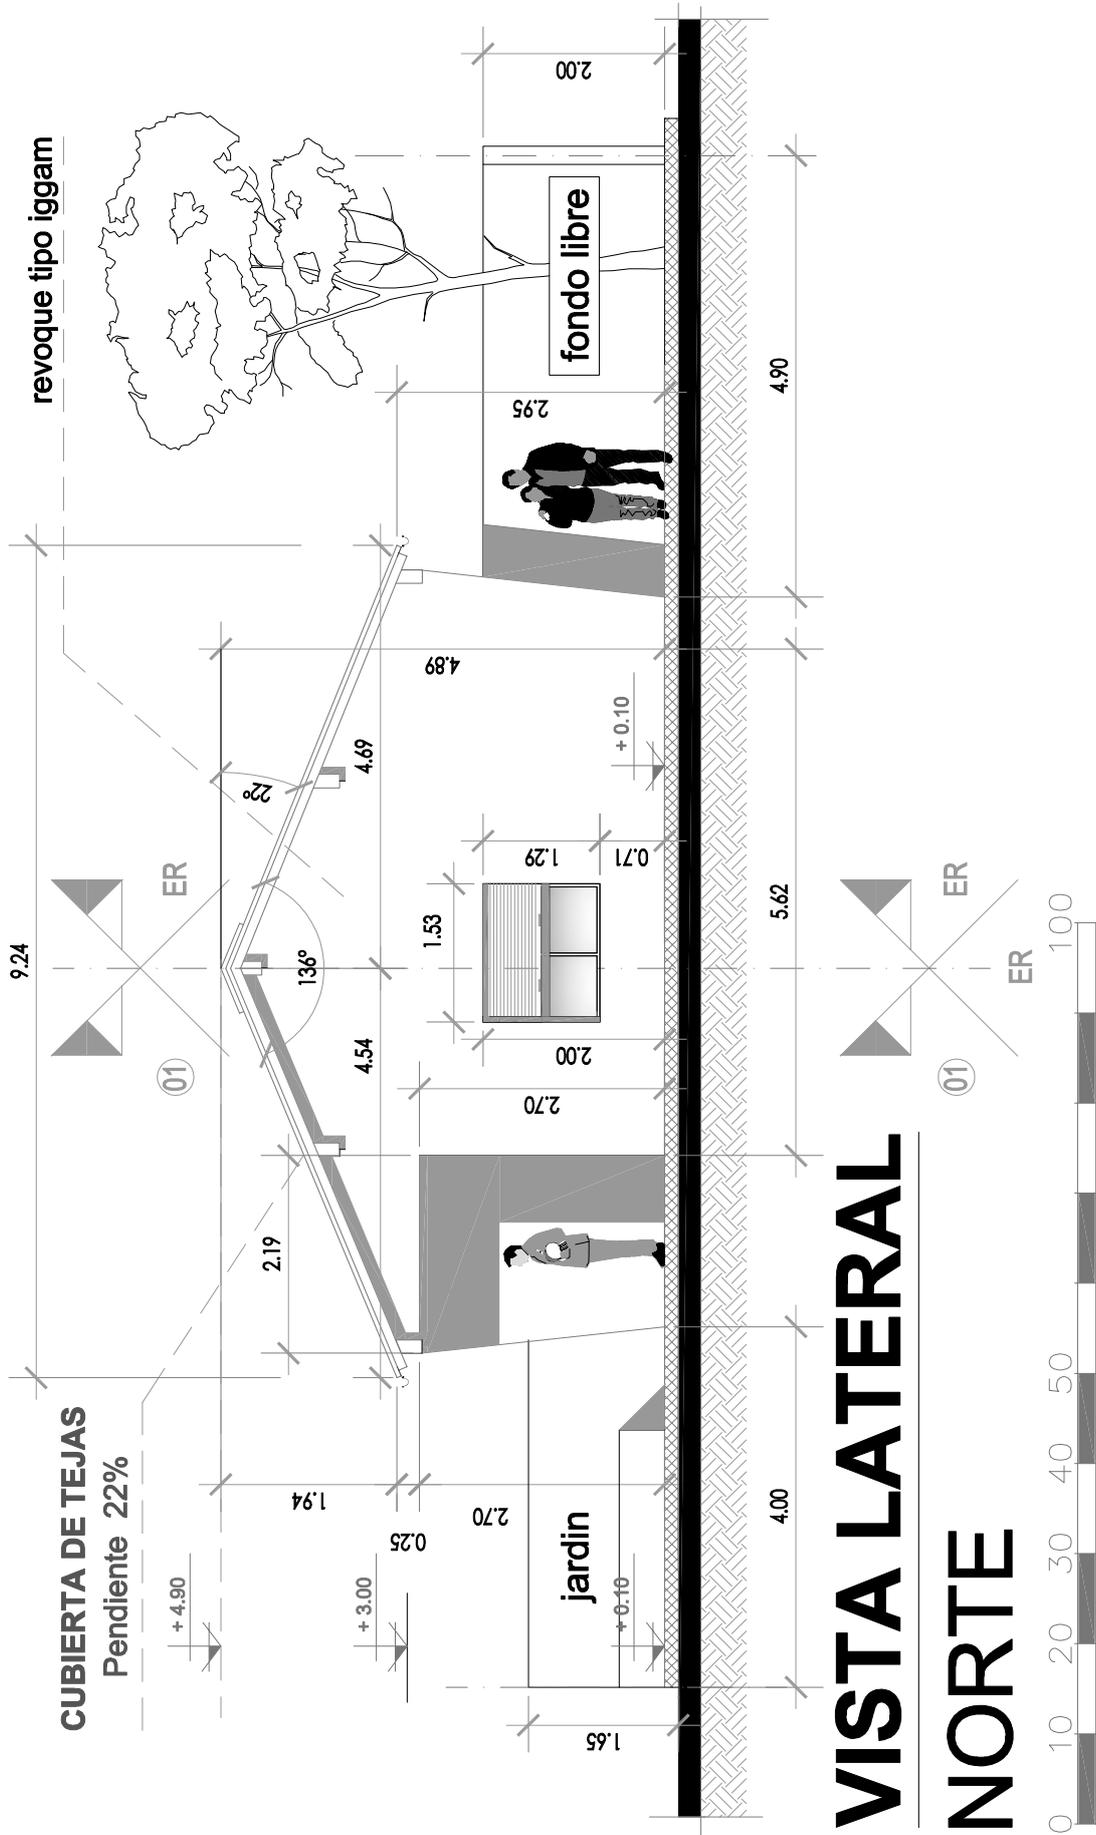

001-B

ARQ.

FUERZA AEREA ARGENTINA

PROY. Y CONTROL OBRAS IX BRIGADA AEREA - GUARNICION AEREA COMODORO RIVADAVI.


REPLANTEO ARQUITECTURA - EXISTENTE

Proyecto: PUESTA EN VALOR
VIVIENDA N°: 60 Bo. Ae. C.R.V.

PLANTA - REPLANTEO
ARQUITECTURA - ALBAÑILERIA


REPLANTEO ARQUITECTURA - EXISTENTE

VIVIENDA N° 60 BARRIO AERONAUTICO BRIGADA SECTOR OESTE

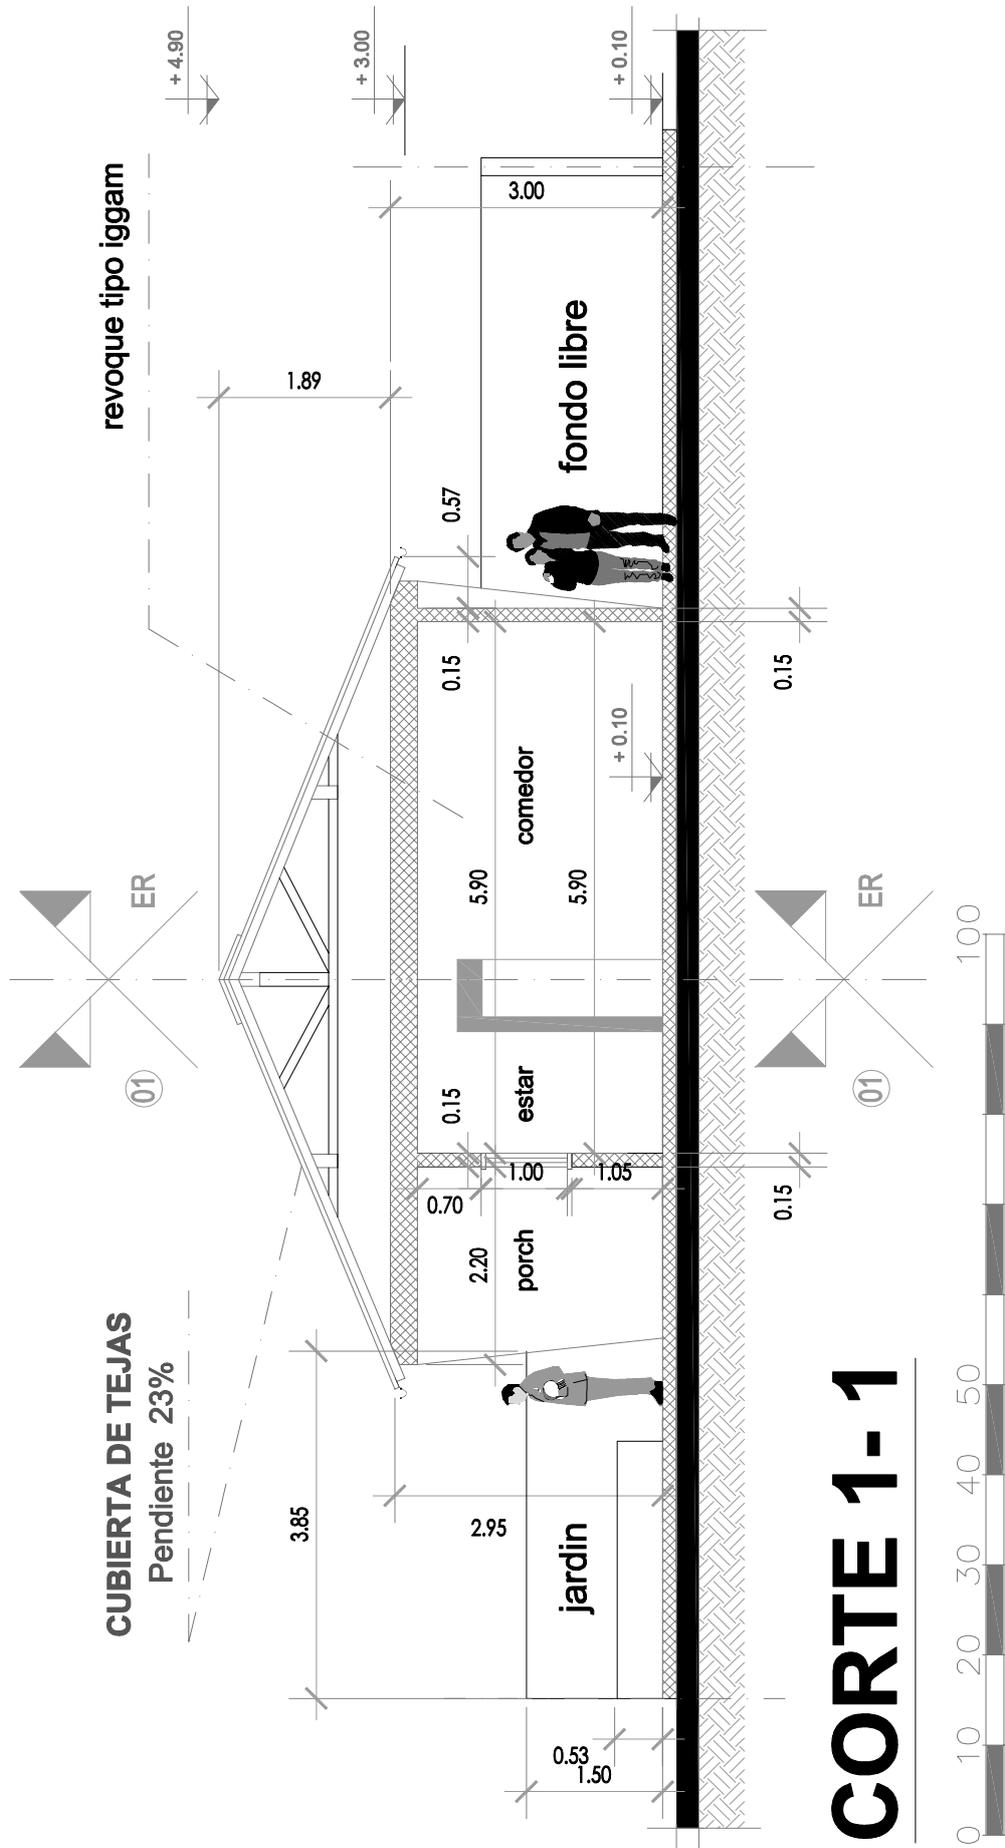

001-D

ARQ.	FUERZA AEREA ARGENTINA
PROY. Y CONTROL OBRAS IX BRIGADA AEREA - GUARNICION AEREA COMODORO RIVADAVI.	
REPLANTEO ARQUITECTURA - EXISTENTE	
Proyecto: PUESTA EN VALOR	CORTE - REPLANTEO EXISTENTE
VIVIENDA N° 60 BARRIO AERONAUTICO BRIGADA SECTOR OESTE	INSTALACION GENERAL

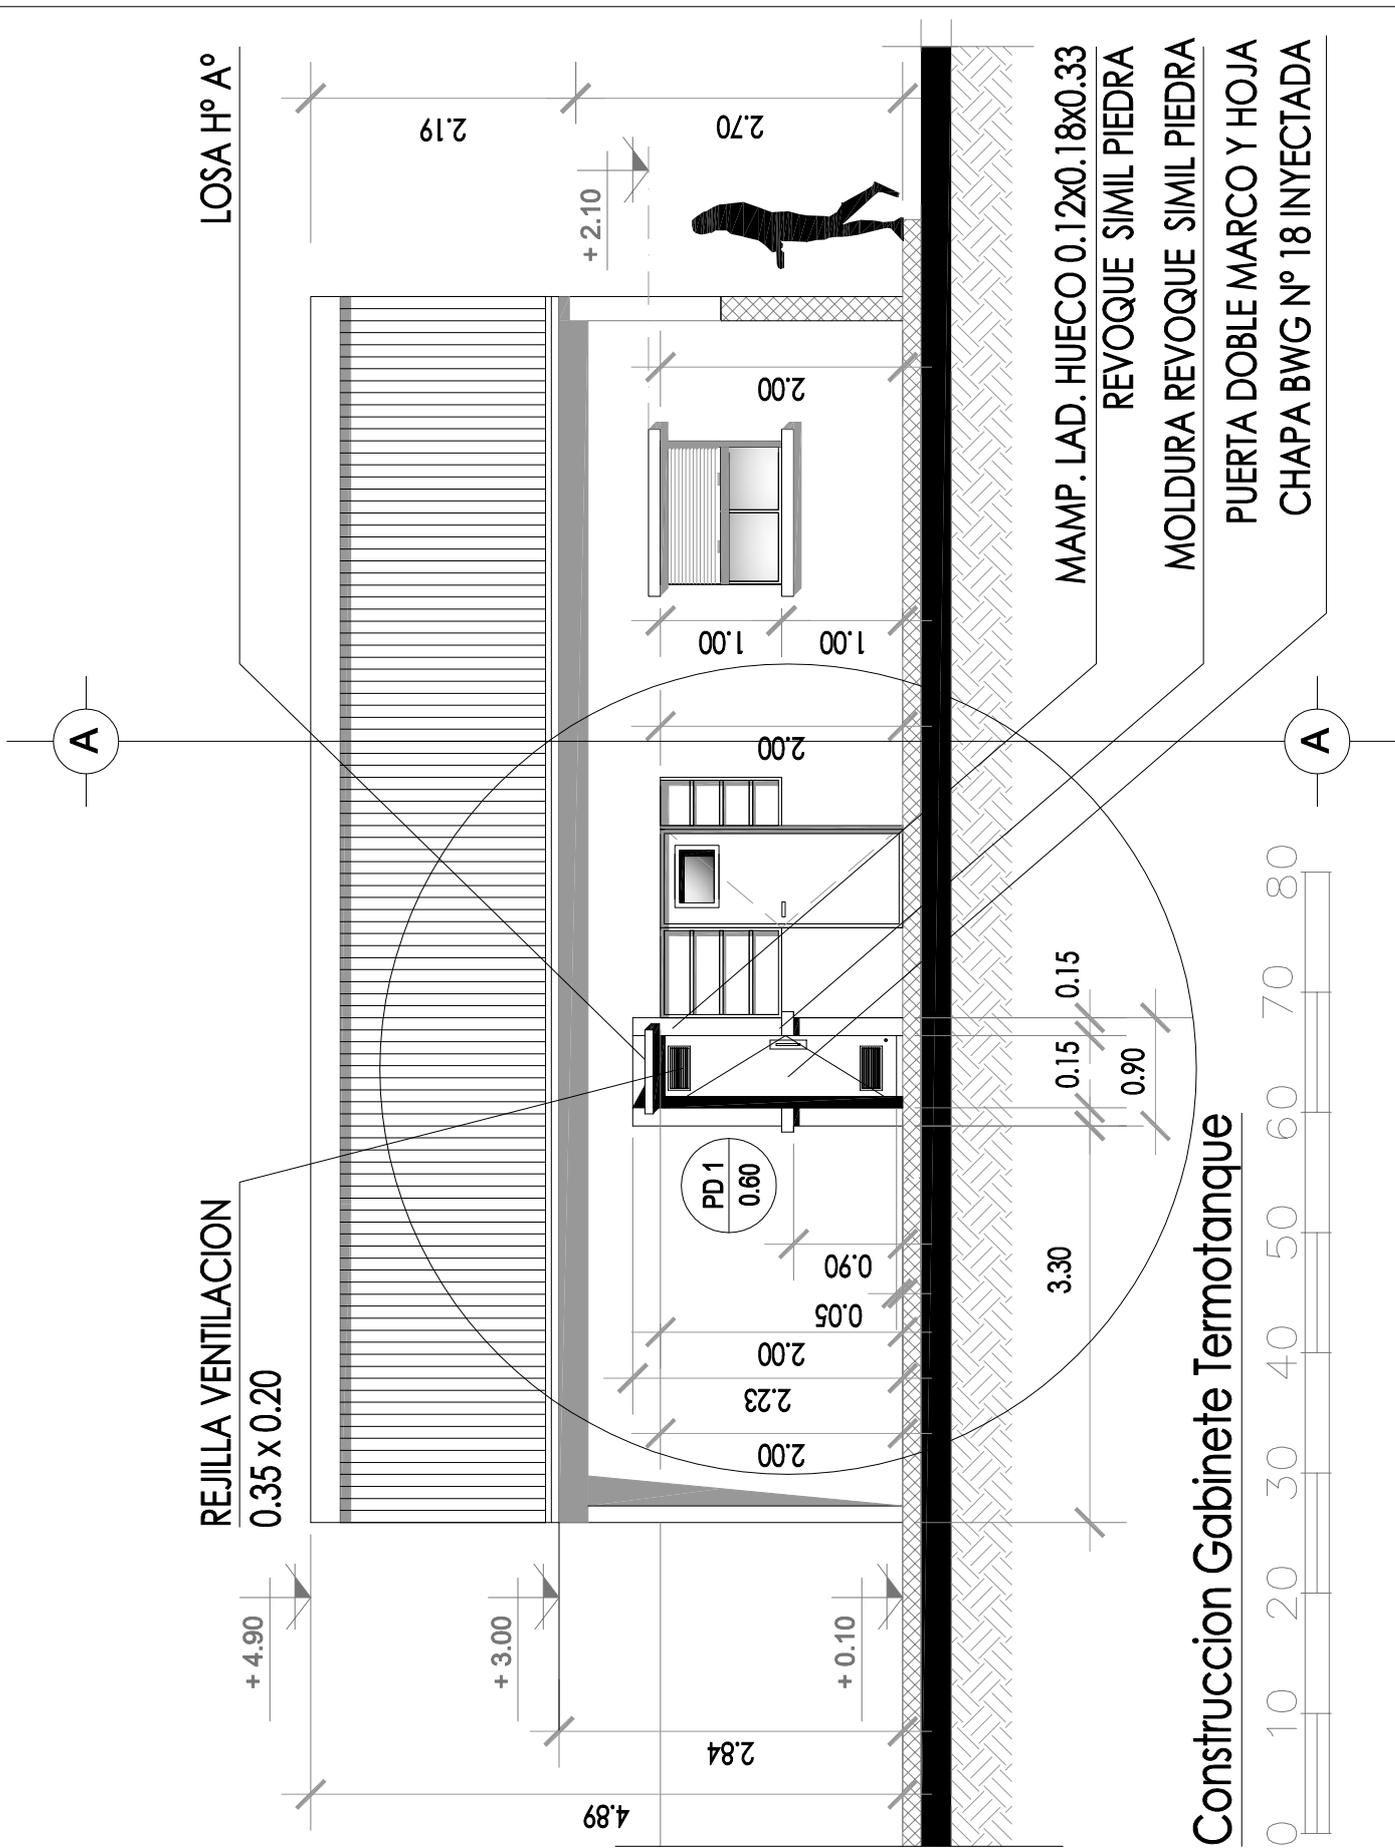

002-A

ARQ.

FUERZA AEREA ARGENTINA

PROY. Y CONTROL OBRAS IX BRIGADA AEREA - GUARNICION AEREA COMODORO RIVADAVI.

INSTALACION GAS A EJECUTAR

Proyecto: PUESTA EN VALOR

PLANTA - REPLANTEO DETALLE

VIVIENDA N°: 60 Bo. Ae. C.R.V.



CONSTRUCCION GABINETE TERMOTANQUE

REFERENCIAS
TRABAJOS A REALIZAR
15 metros x 1" (TF 32)
25 metros x 3/4 " (TF 25)
10 metros x (TF 20)
Calefactor T.B. x 1900 c/h - C/U 03
Calefactor T.B. x 4000 c/h - C/U 01
LL.P. 0.020 - C/U 06
Cocina 6500 c/h - C/U 01

REFERENCIAS


LINEA COMPACTA 2000

LINEA COMPACTA 4000

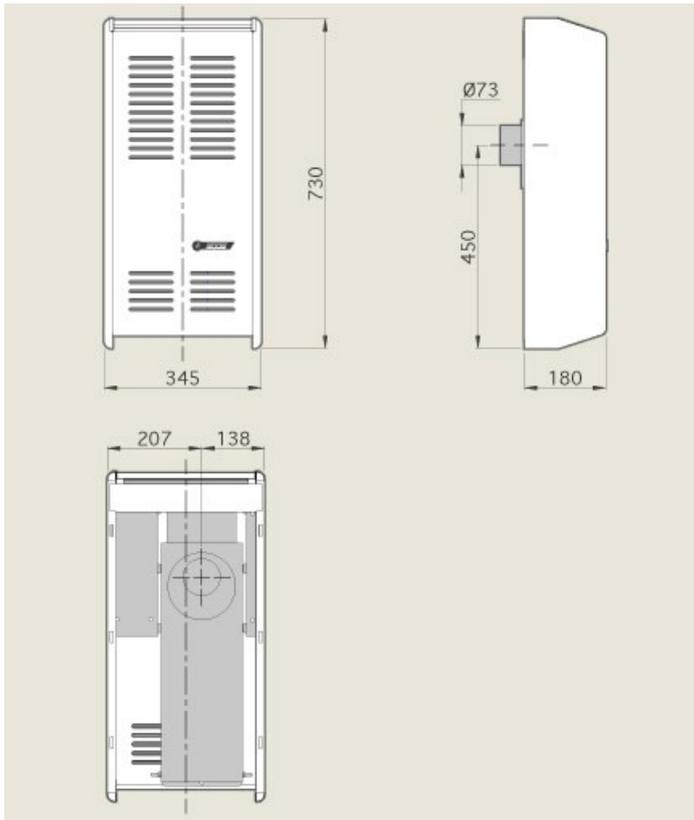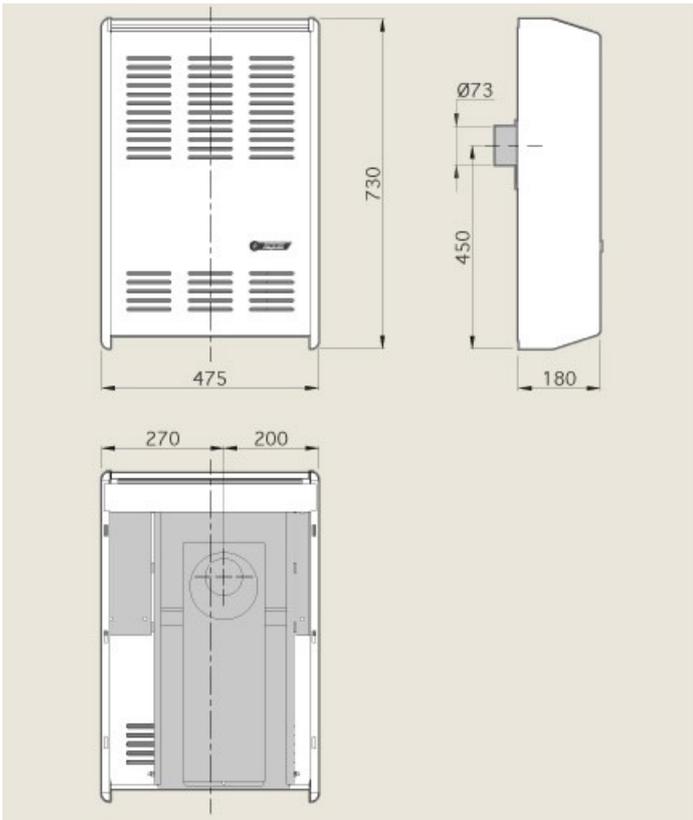

002-B

ARQ.	FUERZA AEREA ARGENTINA
PROY. Y CONTROL OBRAS IX BRIGADA AEREA - GUARNICION AEREA COMODORO RIVADAVI.	
INSTALACION GAS A EJECUTAR	
Proyecto: PUESTA EN VALOR	INSTALACION GAS DOMICILIARIA
VIVIENDA N°: 60 Bo. Ae. C.R.V.	

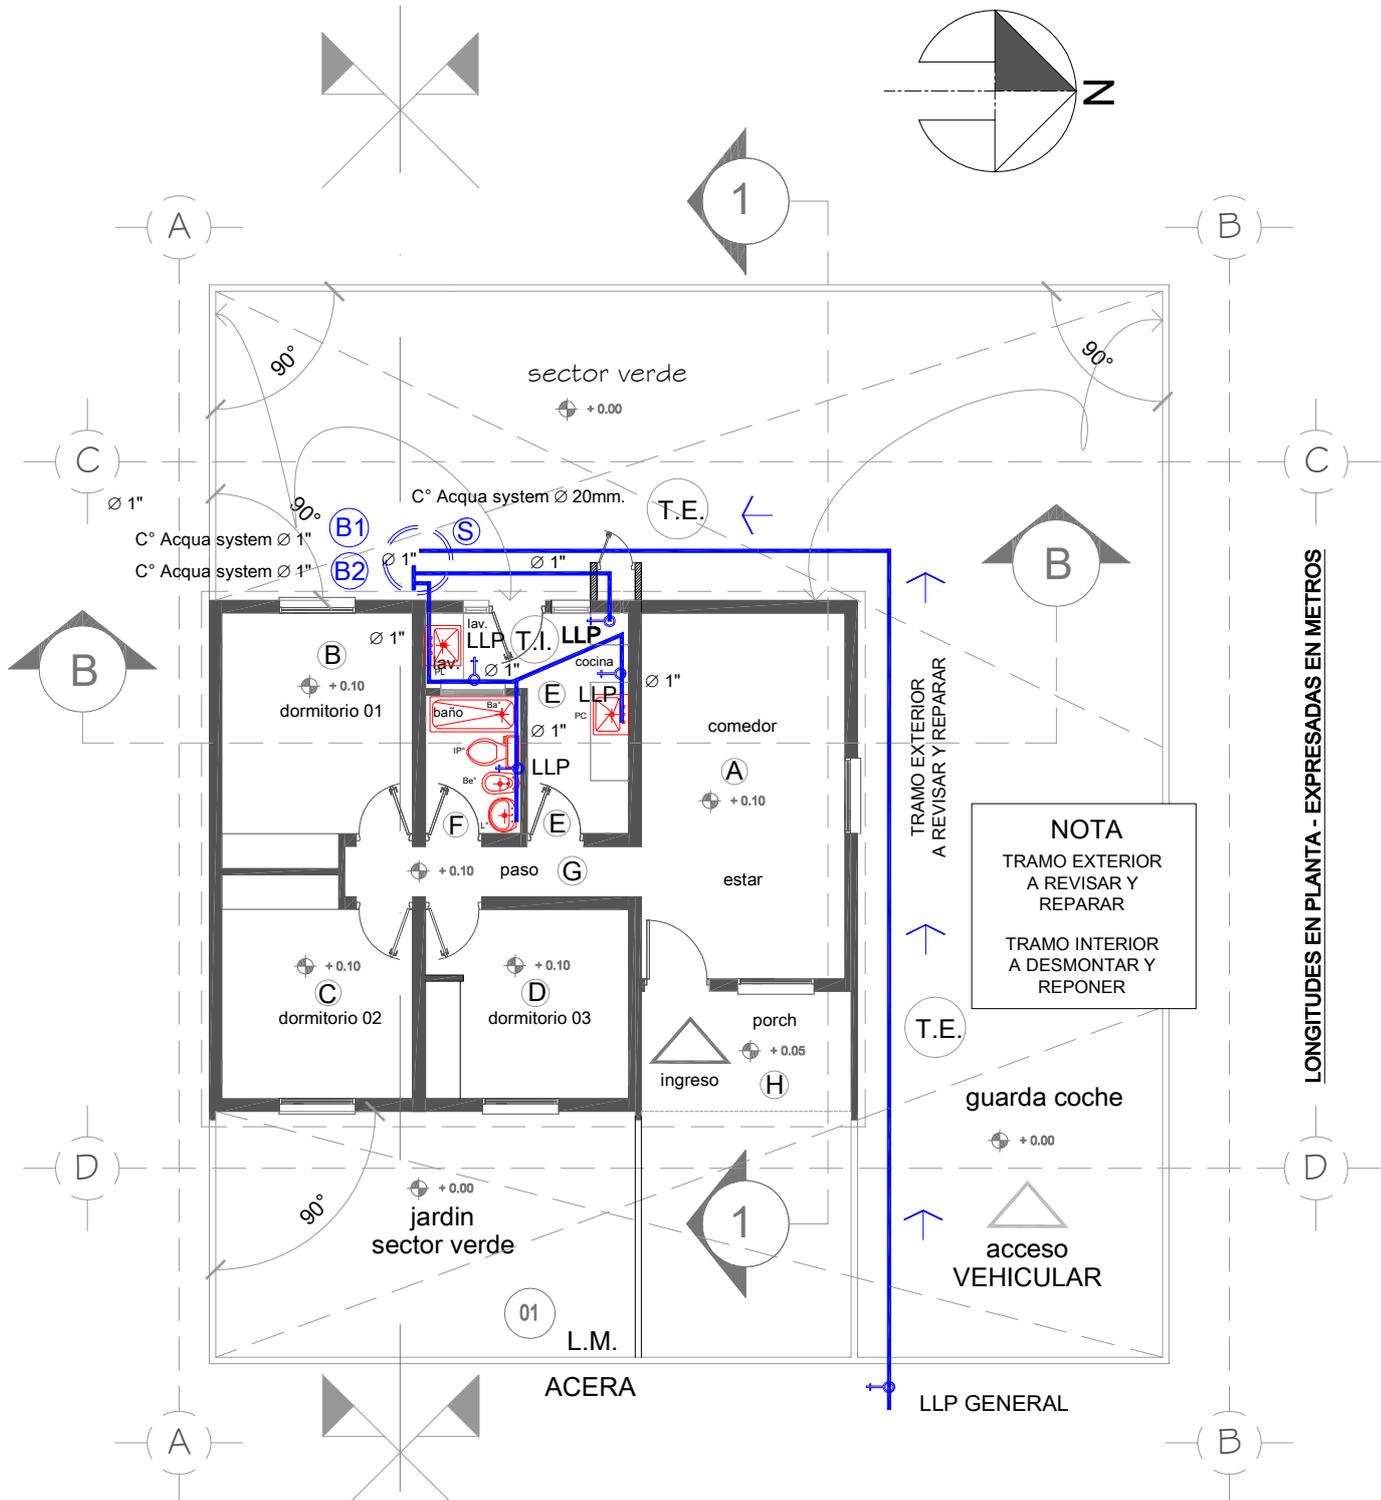

PLANTA

Instalación Provisión Agua


ESCALA 1:100



004

ARQ.	FUERZA AEREA ARGENTINA	
PROY. Y CONTROL OBRAS IX BRIGADA AEREA - GUARNICION AEREA COMODORO RIVADAVI.		
INSTALACION DE AGUA - A EJECUTAR		
Proyecto: PUESTA EN VALOR	PROVISION DE AGUA POTABLE	
VIVIENDA N° 60 BARRIO AERONAUTICO BRIGADA SECTOR OESTE	INSTALACION GENERAL	

DETALLE CONSTRUCCION PLATAFORMA TORRE TANQUE

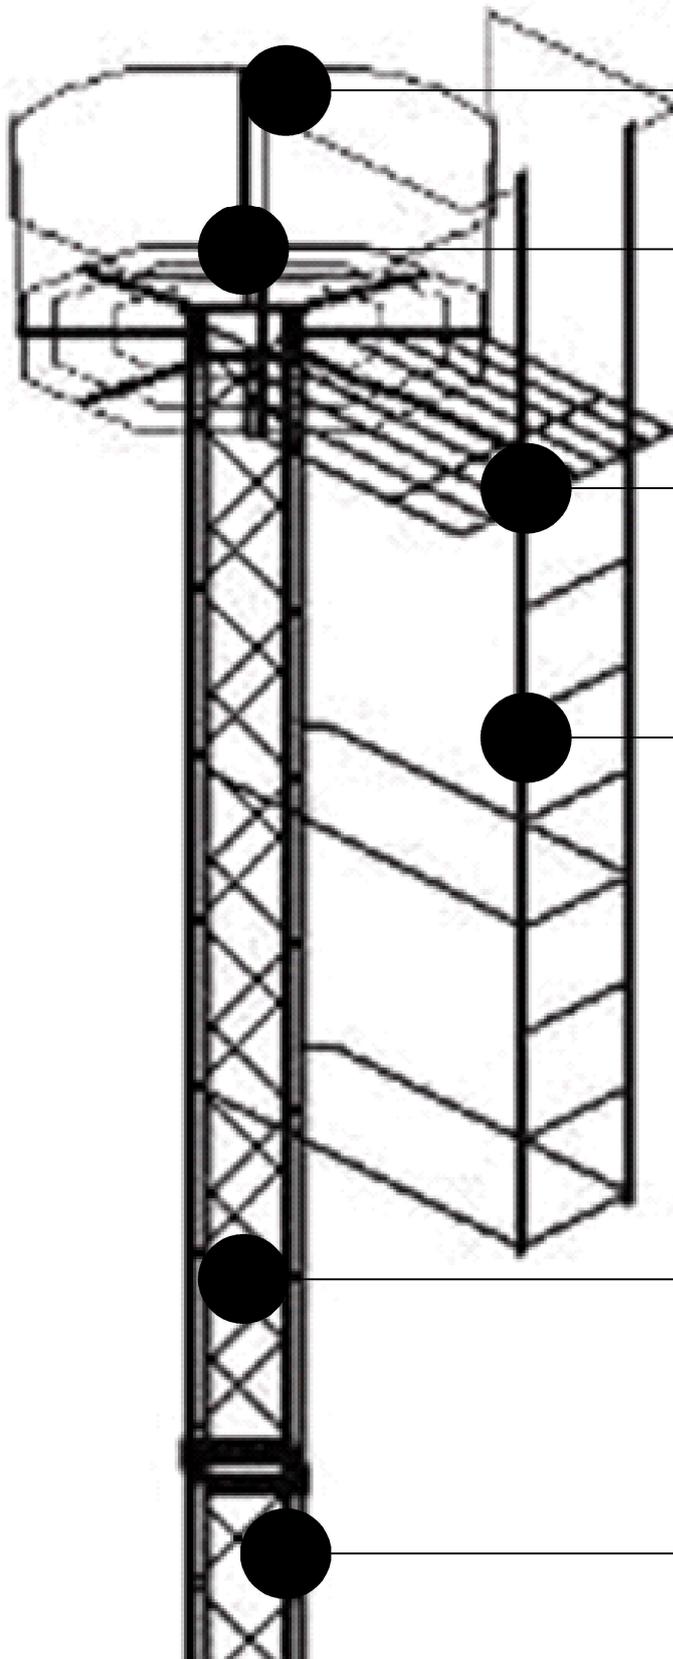

TANQUE RESERVA TRICAPA
1000 LITROS - Antibacteriano
TAPA 500 MM. D: 100 CM H: 150 CM.

BASE SOPORTE FE.
C.E. 7/8 x 1.1 (e)

PLATAFORMA
ESTRUCTURA METALICA PESADA

ESCALERA +
GUARDA HOMBRE

ESTRUCTURA PRINCIPAL
TUBO CON COSTURA CONFORMADO
EN FRIO DIAMETRO 63.50 Pulgadas
50 x 50 mm. ESPESOR 0,70

ESTRUCTURA LATERAL
TUBO CON COSTURA CONFORMADO
EN FRIO DIAMETRO 63.50 Pulgadas
50 x 50 mm. ESPESOR 0,70


PERSPECTIVA AXONOMETRICA

004-2

ARQ.	FUERZA AEREA ARGENTINA	
PROY. Y CONTROL OBRAS IX BRIGADA AEREA - GUARNICION AEREA COMODORO RIVADAVI.		
INSTALACION DE AGUA - A EJECUTAR		
Proyecto: PUESTA EN VALOR	PROVISION DE AGUA POTABLE	
VIVIENDA N°: 60 Bo. Ae. C.R.V.	DETALLE TORRE TANQUE	

VIVIENDA N° 60 BARRIO AERONAUTICO BRIGADA SECTOR OESTE

REPARACION TOTAL DE FISURAS INTERNAS Y EXTERNAS

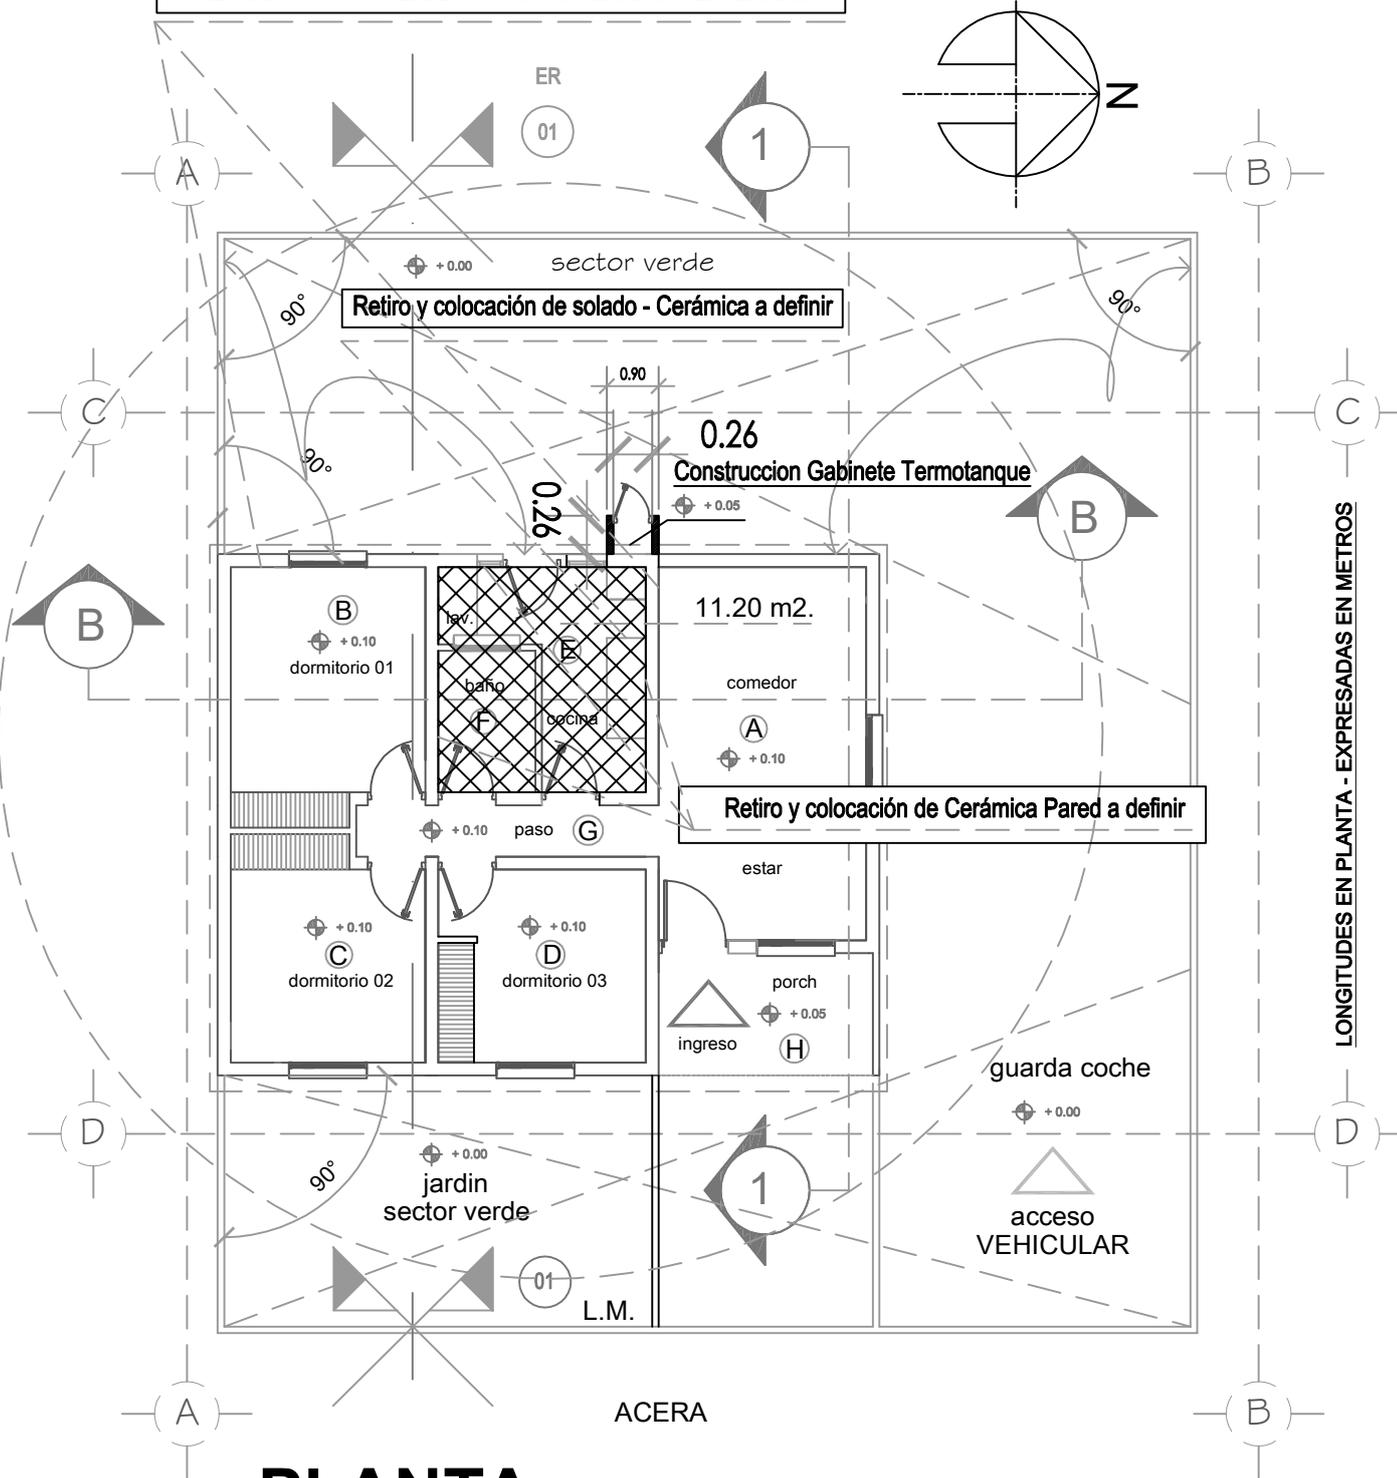


PLANTA
 Reparación Mampostería (Existente)

ESCALA 1:100
 0 10 20 30 40 50 100

005

ARQ.	FUERZA AEREA ARGENTINA	
PROY. Y CONTROL OBRAS IX BRIGADA AEREA - GUARNICION AEREA COMODORO RIVADAVI.		
REPARACION MAMPOSTERIA - FISURAS Y GRIETAS		
Proyecto: PUESTA EN VALOR	PLANTA	
VIVIFNDA N° 60 Bn Ae C.R.V		



VIVIENDA N° 60 BARRIO AERONAUTICO BRIGADA SECTOR OESTE

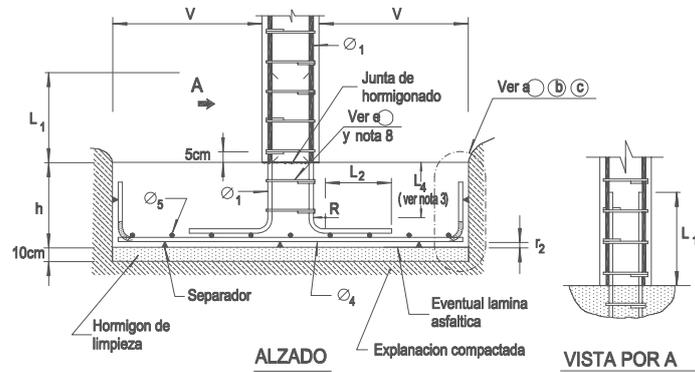

VARIANTE DE COLOCACION EN EL CASO DE EMPLEARSE DOS ARMADURAS DE ESPERA POR CADA BARRA PRINCIPAL DEL

DETALLE DE LOS ESTRIBOS DE SUJECCION DE LA ARMADURA DE ESPERA.

VIGA H° A°

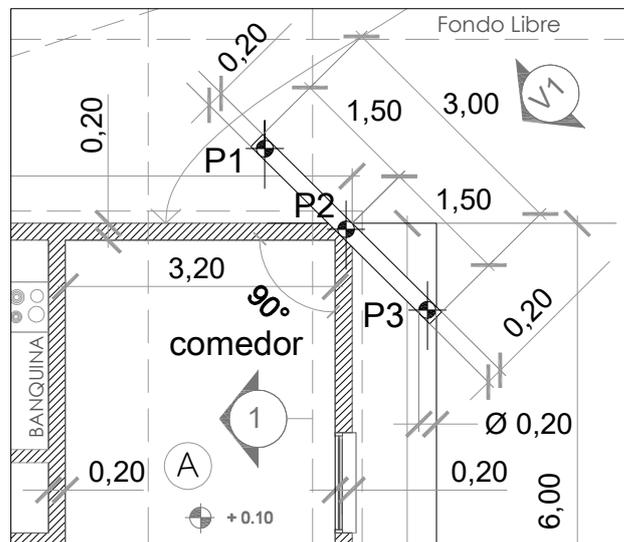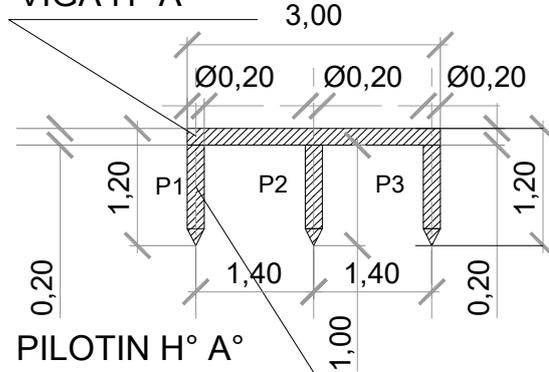


PLANTA REPLANTEO

(Existente) ESCALA 1:100



005-1

ARQ.	FUERZA AEREA ARGENTINA	
PROY. Y CONTROL OBRAS IX BRIGADA AEREA - GUARNICION AEREA COMODORO RIVADAVI.		
REPARACION MAMPOSTERIA FISURAS Y GRIETAS		
Proyecto: PUESTA EN VALOR	VISTA - REPLANTEO	
VIVIENDA N° 60 BARRIO AERONAUTICO BRIGADA SECTOR OESTE	CONSTRUCCION FUNDACIONES	

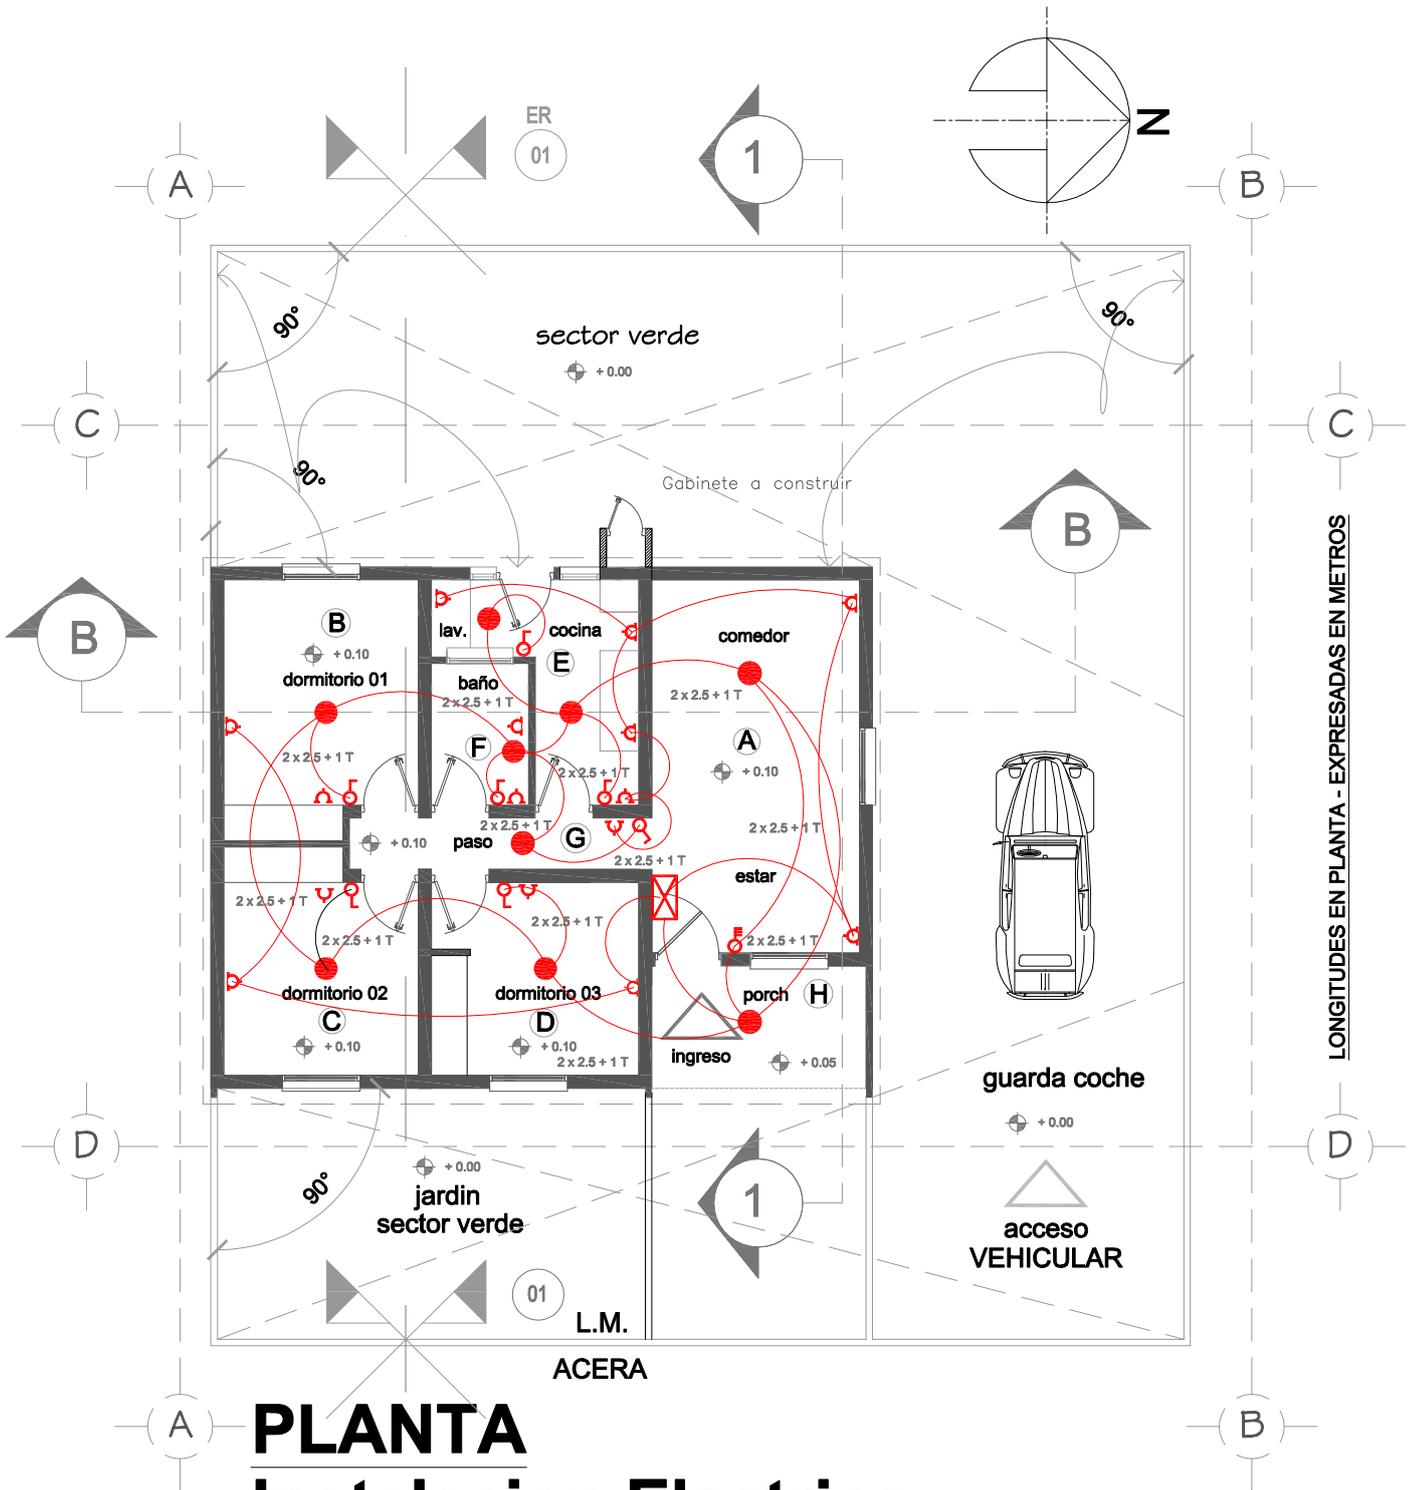

PLANTA Instalacion Electrica

ESCALA 1:100



006

ARQ.	FUERZA AEREA ARGENTINA
PROY. Y CONTROL OBRAS IX BRIGADA AEREA - GUARNICION AEREA COMODORO RIVADAVI.	
REPARACION INSTALACION ELECTRICA	
Proyecto: PUESTA EN VALOR	PLANTA
VIVIFNDA N° 60 Bn Ae C R V	