


Zocalo = 116.00 metros lineales

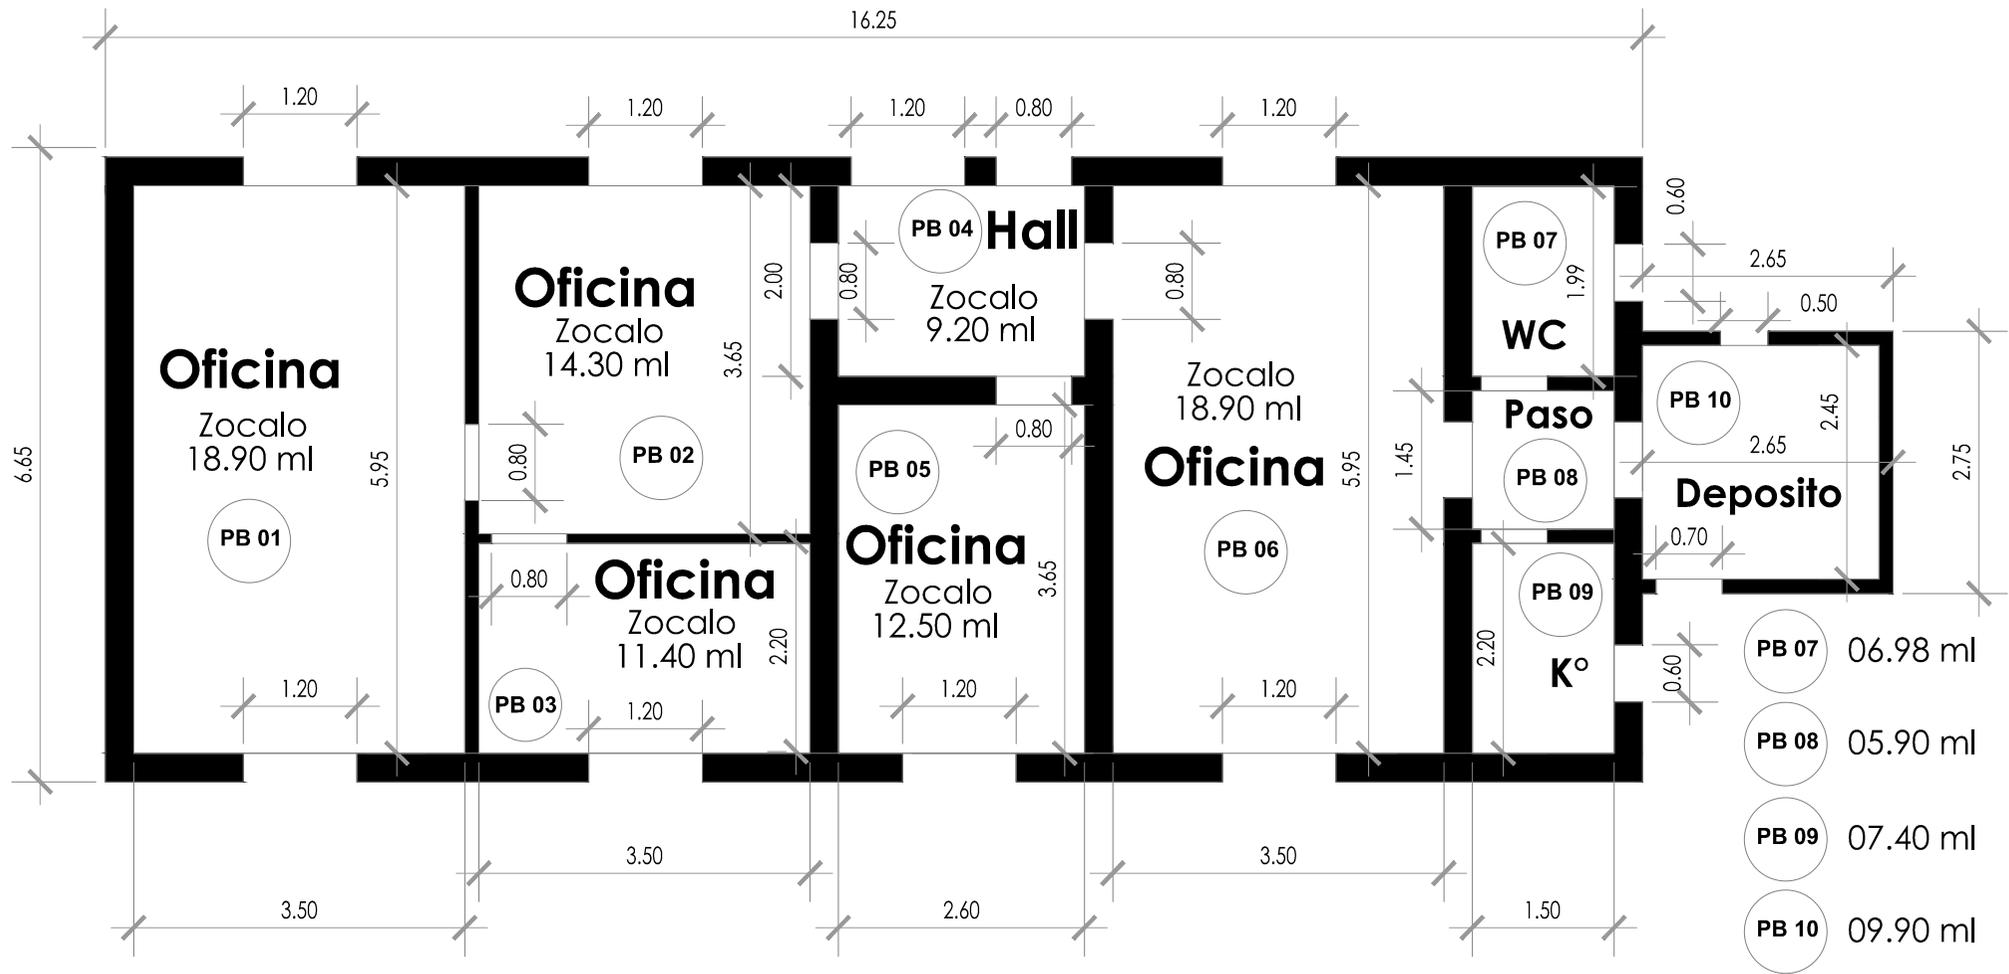

PLANTA OFICINAS UNIDAD ORGANICA DE COMPRAS