


VISTA LATERAL (Oeste) - Escal: 100

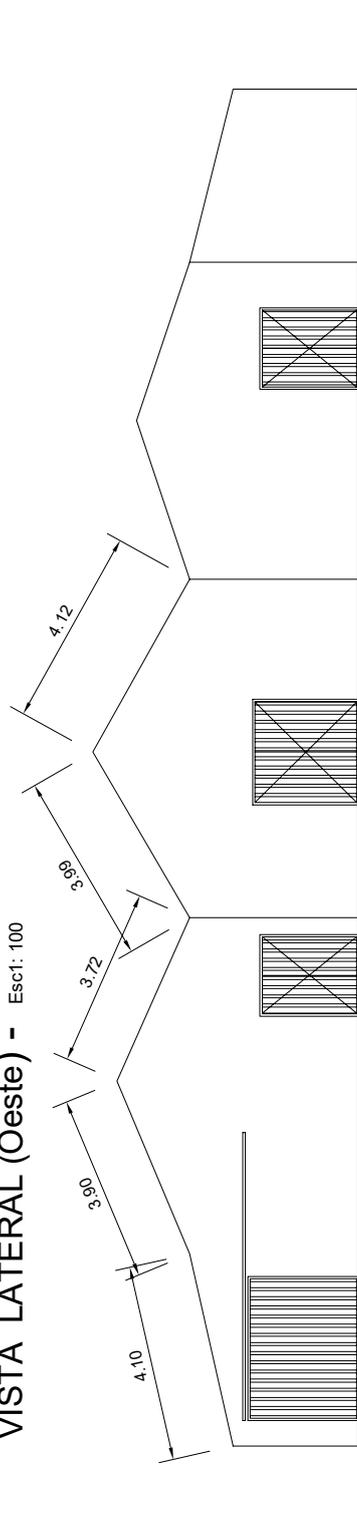

VISTA LATERAL (Este) - Escal: 100

FUERZA AEREA ARGENTINA	DIRECCION GENERAL DE MATERIAL	
	DIRECCION DE INFRAESTRUCTURA DELEGACION INFRA. ZONA 7	
PLANO: EDIFICIO DEPARTAMENTO ABASTECIMIENTO CABECERA REGION AEREA SUR		
OBRA: REPARACION TECHOS Y CANALETAS PLUVIALES		
Proyecto:	Fecha: NOVIEMBRE 2016	Escala: 1:100 - 1:200 - 1:20
Dibujo: Dpto. Infraestructura		Expte. N°:
Revisó: Dpto. Infraestructura		Plano N°: