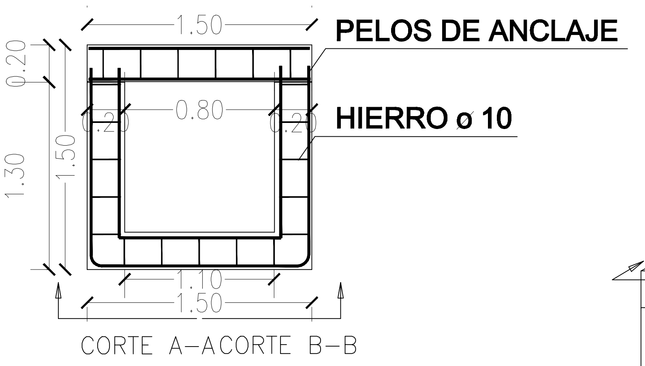

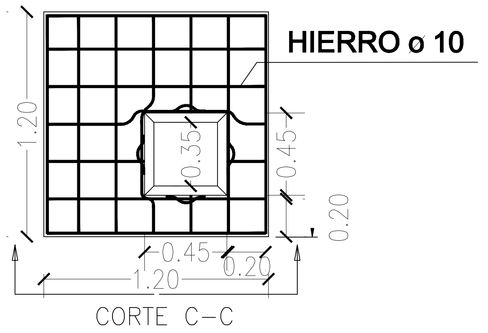

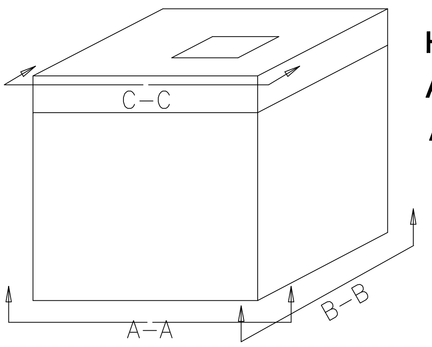

Hormigón tipo H21
Acero Tipo III
ADN A20

DETALLE DE CAMARAS

Escala: 1:50

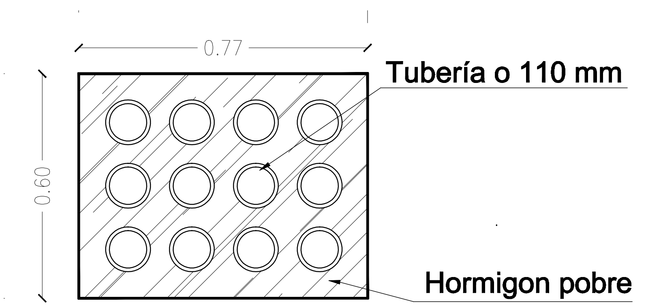

12 CAÑOS

DETALLE DE CAÑEROS

Escala: 1:25