



 **REPAVIMENTACIÓN**
 (11.664 m²)
 **PAVIMENTO NUEVO**
 (5.218 m²)

ESCALA= 1:2.500


CROQUIS DE UBICACIÓN

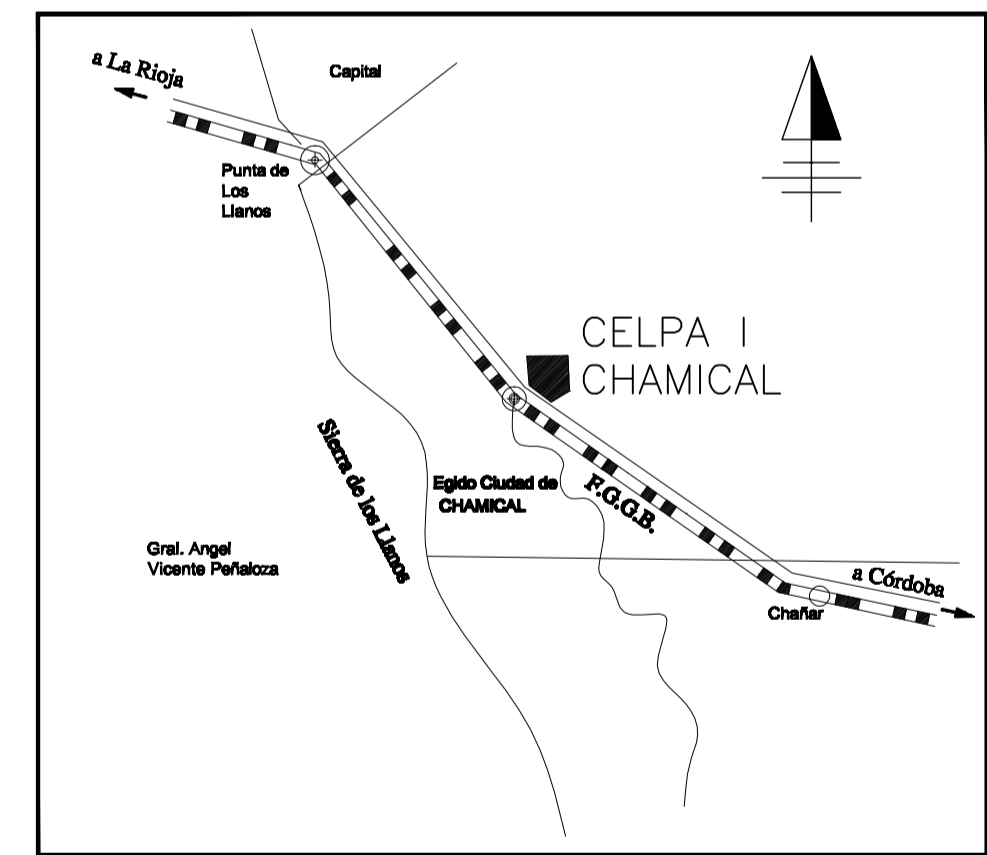

PAVIMENTO NUEVO

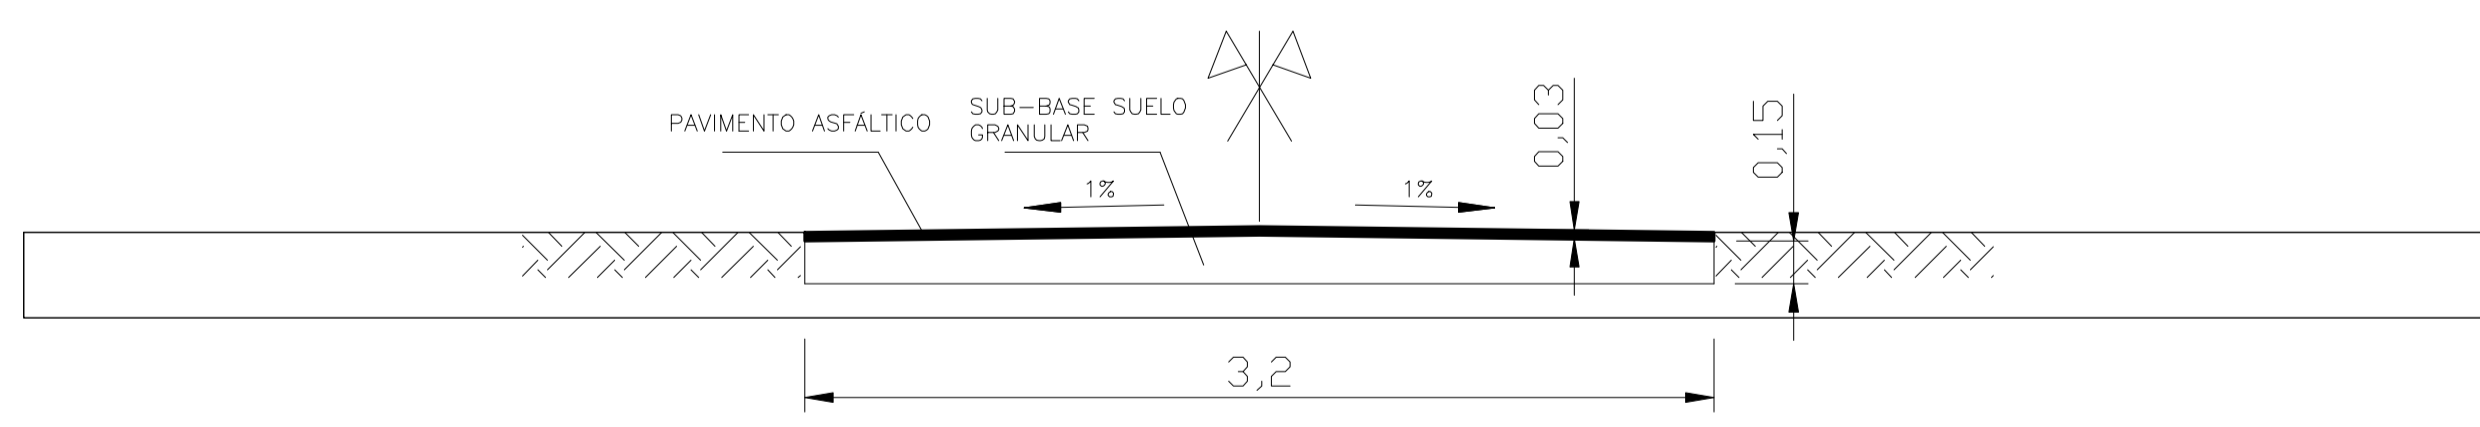

PAVIMENTO EXISTENTE

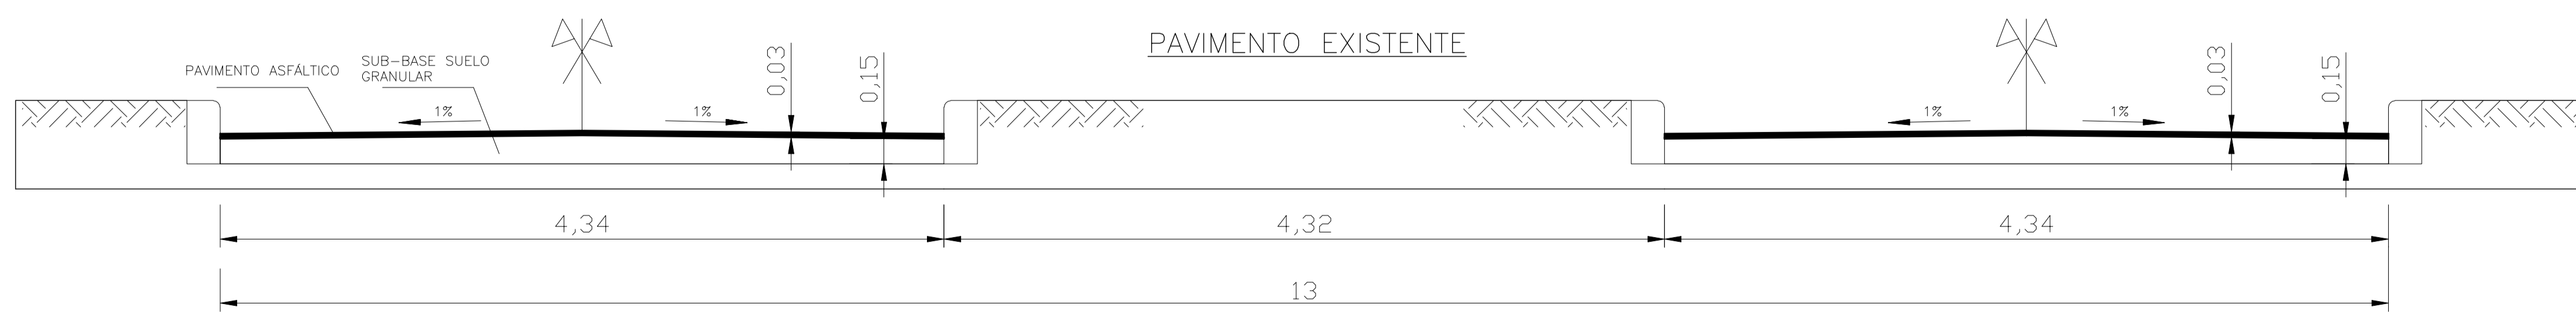

ESCALA= 1:250

FUERZA AÉREA ARGENTINA			
DIRECCIÓN GENERAL DE MATERIAL		DIRECCIÓN DE INFRAESTRUCTURA DEPARTAMENTO TÉCNICO DE OBRAS Y PROYECTOS	
Emplazamiento:		DOC. TEC. N°:	
CELPA 1 - CHAMICAL - LA RIOJA		OBRA N°:	
Designación de Obra: REPAVIMENTACIÓN DE PISTA, CALLE DE RODAJE Y PLATAFORMA - CALLES VEHICULARES - AERÓDROMO GOBERNADOR GORDILLO			
Designación de Plano: PROYECTO DE REPAVIMENTACIÓN			
RELEVO:	CAP. JOSE RUEDA	Fecha:	11/2016
DIBUJO:	DIV. INGENIERIA	Escala:	INDICADA EN PLANO
REVISO:	COM. TITO GRAF	EXP. N°:	
JEFE DIVISION INGENIERIA	JEFE DEPTO TÉCNICO OBRAS Y PROYECTOS	Archivo Cad:	
CAP. JOSE RUEDA	COM. JORGE RECALT	PLANO Nro:	
		DIRECTOR DE INFRAESTRUCTURA	
		COM. HORACIO VALLECILLO	