



PAVIMENTO HORMIGÓN : 9.307 M2  
 PAVIMENTO ASFÁLTICO : 64.466 m2

ESC: 1: 2000

PERFILES LONGITUDINALES

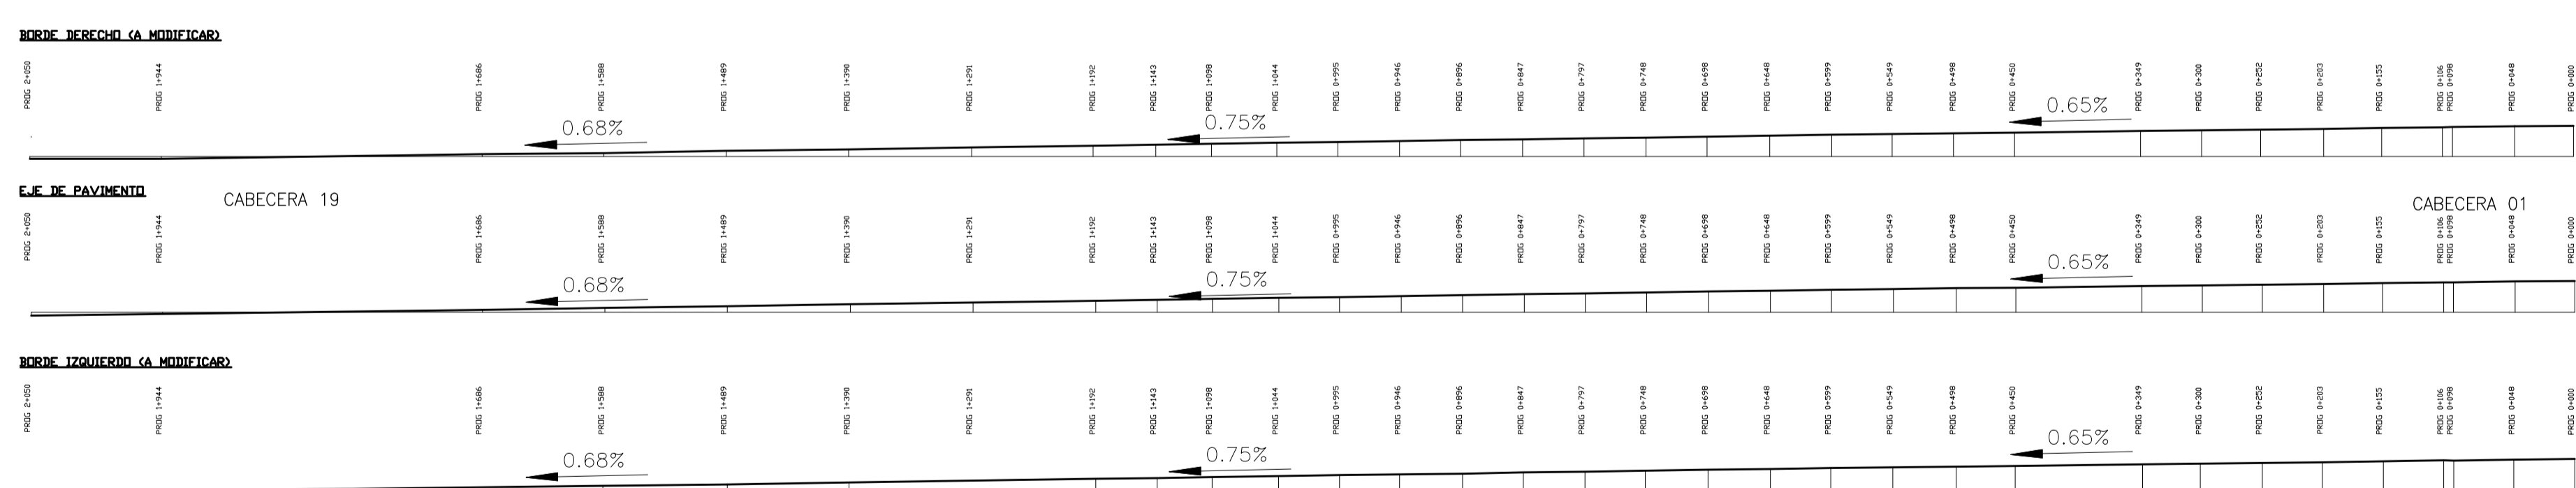

PERFILES TRANSVERSALES

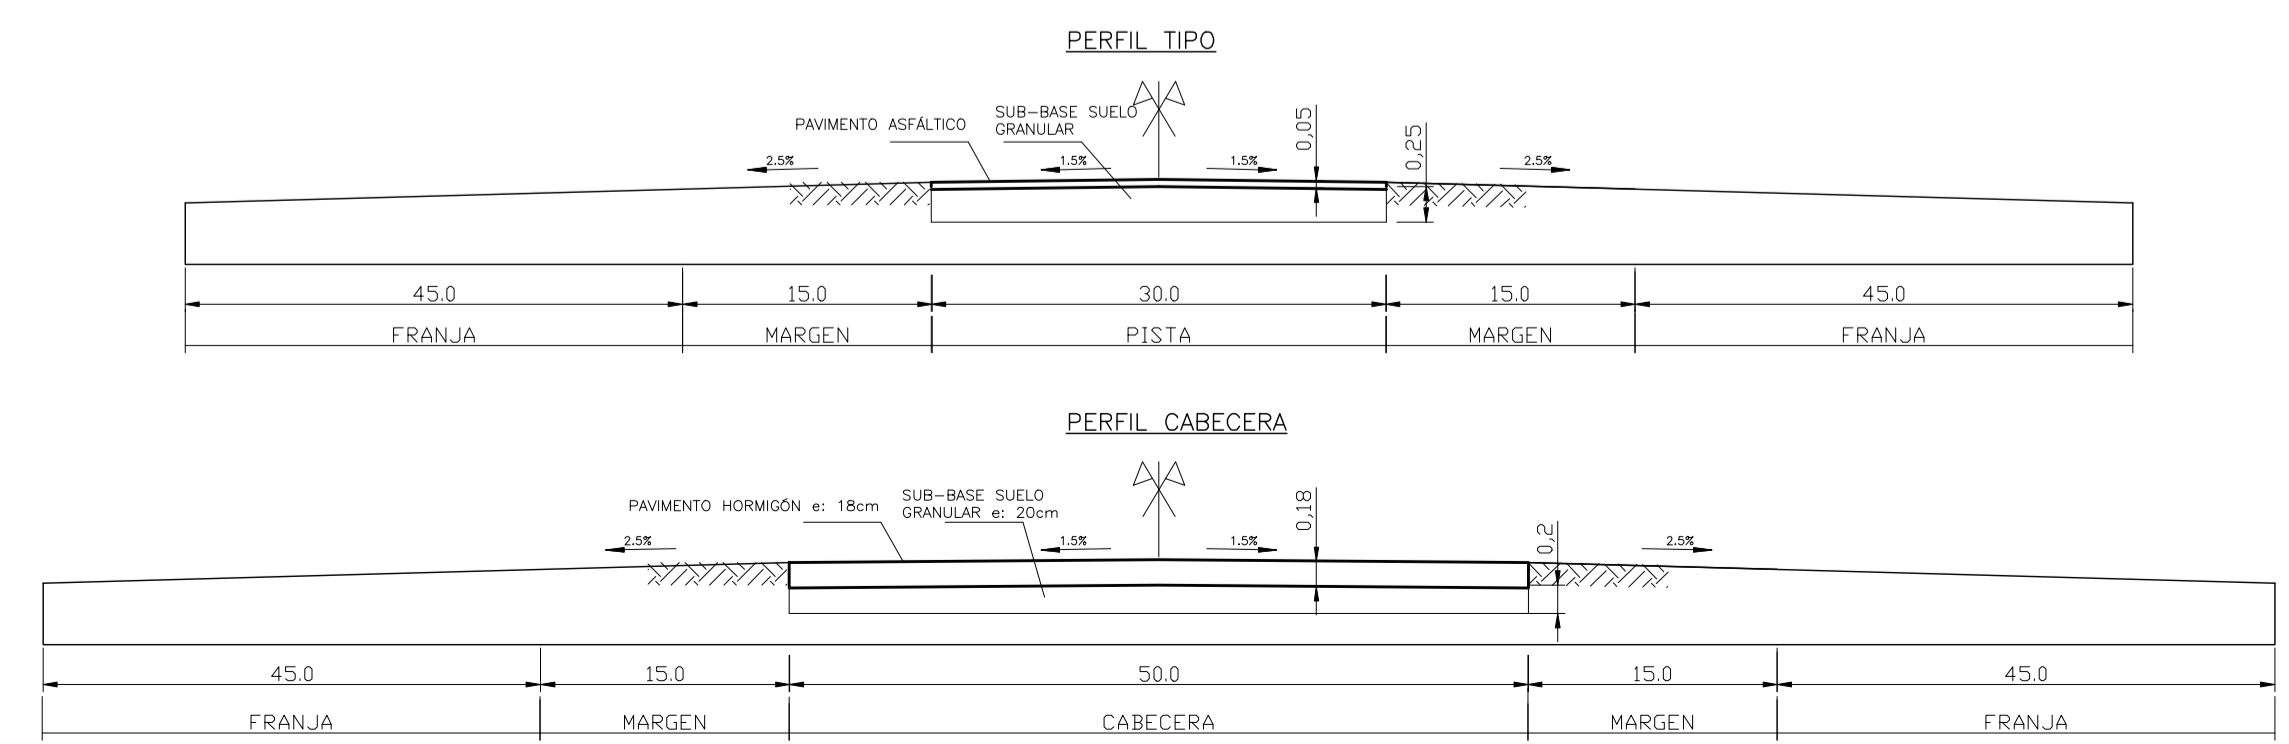

ESCALA HORIZONTAL: 1: 4.000  
 ESCALA VERTICAL: 1: 2.000

<b>FUERZA AÉREA ARGENTINA</b>			
DIRECCIÓN GENERAL DE MATERIAL		DIRECCIÓN DE INFRAESTRUCTURA DEPARTAMENTO TÉCNICO DE OBRAS Y PROYECTOS	
Emplazamiento:		DOC. TEC. N°:	
CELPA 1 – CHAMICAL – LA RIOJA		OBRA N°:	
Designación de Obra: REPAVIMENTACIÓN DE PISTA, CALLE DE RODAJE Y PLATAFORMA – CALLES VEHICULARES – AERÓDROMO GOBERNADOR GORDILLO			
Designación de Plano: PROYECTO DE PISTA 01/19 – CALLE DE RODAJE – PLATAFORMA			
RELEVÓ:	CAP. JOSE RUEDA	Fecha:	11/2016
DIBUJÓ:	DIV. INGENIERIA	Escala:	INDICADA EN PLANO
REVISÓ:	CÓM. TITO GRAF	EXP. N°:	
JEFE DIVISION INGENIERIA	JEFE DEPTO TÉCNICO OBRAS Y PROYECTOS	Archivo Cad:	
CAP. JOSE RUEDA	CÓM. JORGE RECALT	PLANO Nro:	
		DIRECTOR DE INFRAESTRUCTURA	
		CÓM. HORACIO VALLECILLO	