



**2-a FACHADA NORTE**  
Escala: 1:150

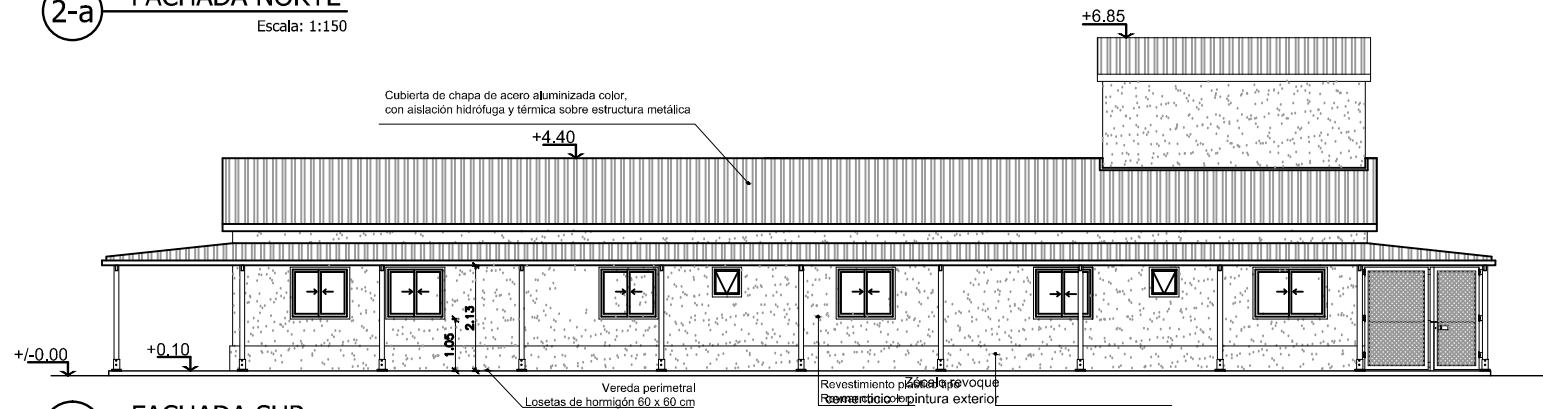

**2-b FACHADA SUR**  
Escala 1:150

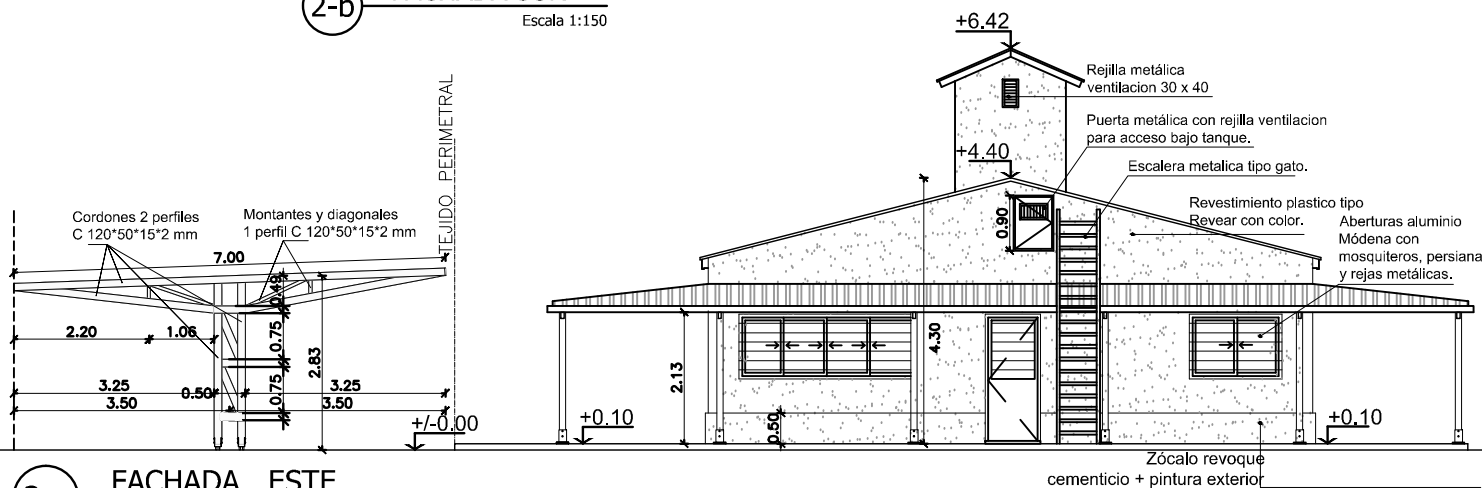

**2-c FACHADA ESTE**  
Escala 1:150

FUERZA AÉREA ARGENTINA			
DIRECCIÓN GENERAL DE MATERIAL	DIRECCIÓN DE INFRAESTRUCTURA DEPARTAMENTO TÉCNICO DE OBRAS Y PROYECTOS		
Emplazamiento: SITIO RADAR - ING. JUAREZ - PROV. FORMOSA.	DOC. TEC. N°: 4615	OBRA N°:	
Designación de Obra: CASA PUESTO GUARDIA - CUBIERTA ESTACIONAMIENTOS Y CISTERNA AGUA.			
Designación de Plano: 2 - FACHADAS			
PROYECTA: DIV. PROYECTOS	Fecha: OCTUBRE/2014	Escala: 1:150	EXP. N°:
DIBUJA: DIV. PROYECTOS			Archivo Cod:
REVISÓ: DPTO. TÉCNICO OBRAS Y PROJ.			PLANO Nro: ARQ-2
JEFE DIVSIÓN PROYECTOS	JEFE DEPTO TÉCNICO OBRAS Y PROYECTOS	DIRECTOR DE INFRAESTRUCTURA	