





REMDELACION G1CE - II ETAPA

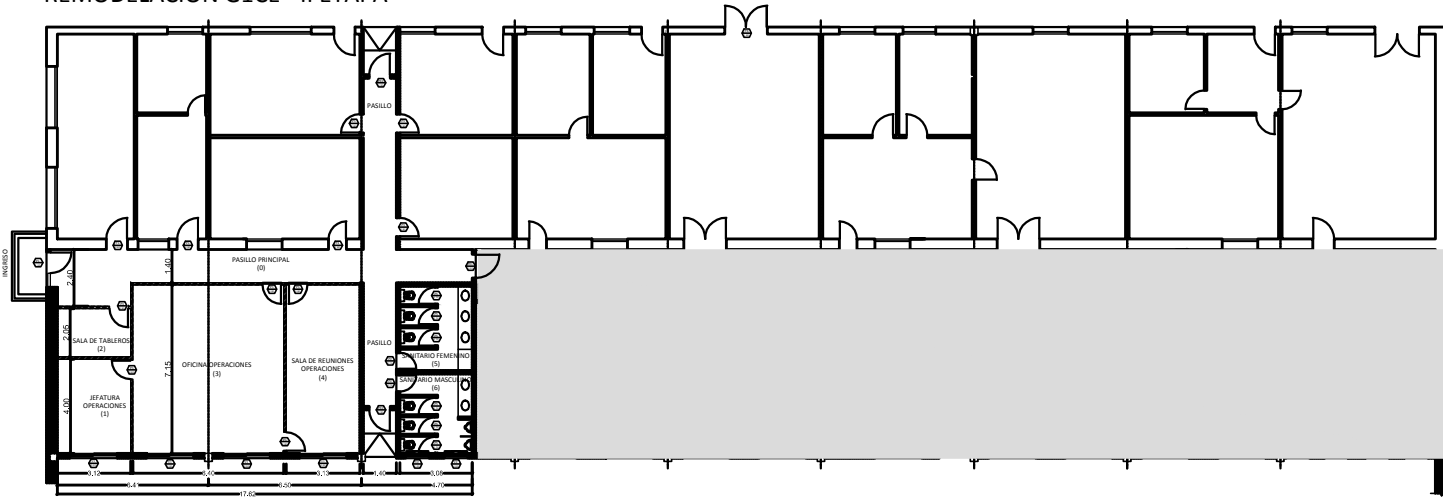

PLANO DE ARQUITECTURA

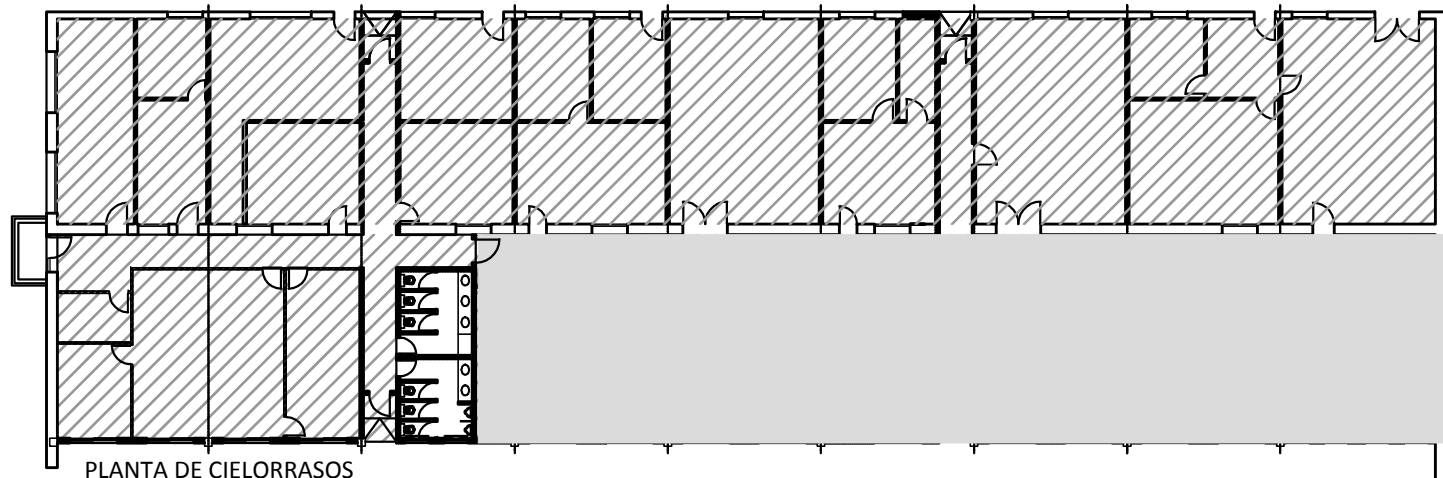

PLANTA DE CIELORRASOS

- Cielorraso Placas desmontables
- Cielorraso junta tomada

FUERZA AÉREA ARGENTINA			
DIRECCION GENERAL DE MATERIAL	DIRECCION DE INFRAESTRUCTURA DEPARTAMENTO TÉCNICO DE OBRAS Y PROYECTOS		
Emplesante	BOC. TERC. Nº	4649	
PARANA - PROV. DE ENTRE RIOS		OBRA Nº	
Designación de Obra: READECUACION DE EDIFICIO GICE - II ETAPA			
Designación de Plano: PLANTA DE ARQUITECTURA Y CIELORRASO			
PROYECTO	SEÑ. PROYECTOR DE OBR.	Fecha	OPON
SEÑAL	SEÑ. PROYECTOR DE OBR.	Archievo Ob.	
SEÑAL	SEÑ. PROYECTOR DE OBR.	PLANO Nº: A1- A1	
Jefe División Proyecto	Jefe Depto Técnico Obras y Proyectos	Director de Infraestructura	
H. OBRAS AFILIABLE	V. OBRAS AFILIABLE	OBRAS AFILIABLE	