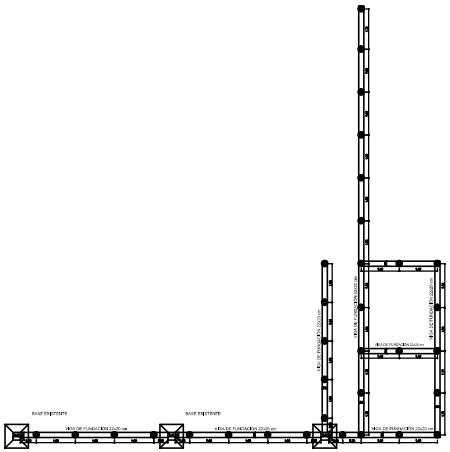

PLANO DE FUNDACIONES

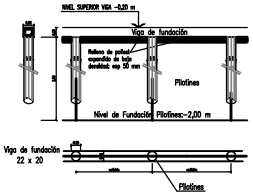

Viga de Fundación de Hormigón Armado de 0.22m de ancho por 0.20m de alto con 6 Hierros ø 10 (3 arriba y 3 abajo) y estribos ø6 cada 20 cm.

Pilotines de Hormigon Armado de 0.20m de diametro e 2 m de profundidad con 4 Hierros del 8 y Estribos Hierros del 4,2 cada 0.15m

CANTIDAD : 81 Pilotines dispuestos según plano

DETALLE CONSTRUCTIVO FUNDACIÓN REMODELACIÓN G1CE

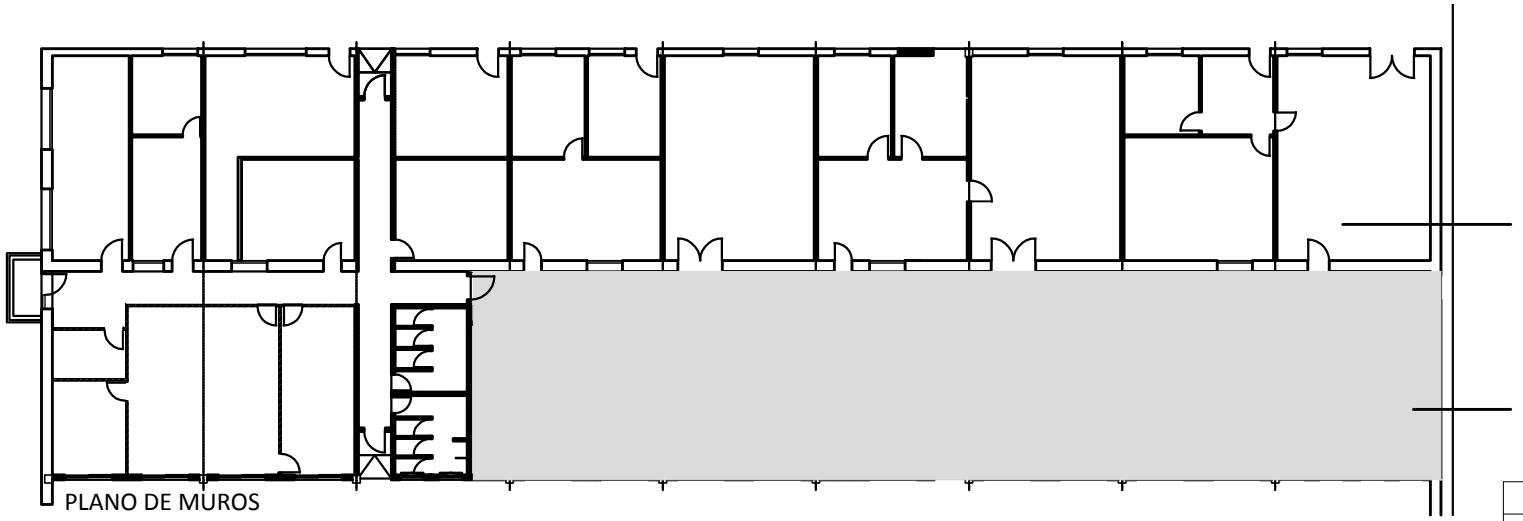

PLANO DE MUROS

Bloque ceramico 18x18x33

Bloque ceramico 12x18x33

Bloque ceramico 8x18x33

Tabbique Durlock

FUERZA AÉREA ARGENTINA			
DIRECCIÓN GENERAL DE MATERIAL	DIRECCIÓN DE INFRAESTRUCTURA		
	DEPARTAMENTO TÉCNICO DE OBRAS Y PROYECTOS		
Emplazamiento: PARANA - PROV. DE ENTRE RIOS		DOC. TEC. Nº: 4640	OBRA Nº:
Designación de Obra: READECUACION DE EDIFICIO GICE - II ETAPA			
Designación de Plano: PLANTA DE ESTRUCTURA Y MAMPOSTERIA			
PROYECTO: DIV. PROYECTOS DE ARQ.	Fecha: [illegible]	Escala: 1:100	EXPAÑ:
DIBUJO: DIV. PROYECTOS DE ARQ.			Archivo Cad:
REVISO: DIV. PROYECTOS DE ARQ.			PLANO Nro: A2- A1
JEFE DIVISION PROYECTOS	JEFE DEPTO TECNICO OBRAS Y PROYECTOS		DIRECTOR DE INFRAESTRUCTURA
MY. HORACIO ATTAGUILE	VIGIA MARIO GOMEZ VIEYRA		CON. HORACIO MANUEL VALLEJILLO