



PLANO DE PISOS


- Piso tecnico Computer Floor
- Piso mosaico granítico 40x40
- Piso mosaico granítico 30x30

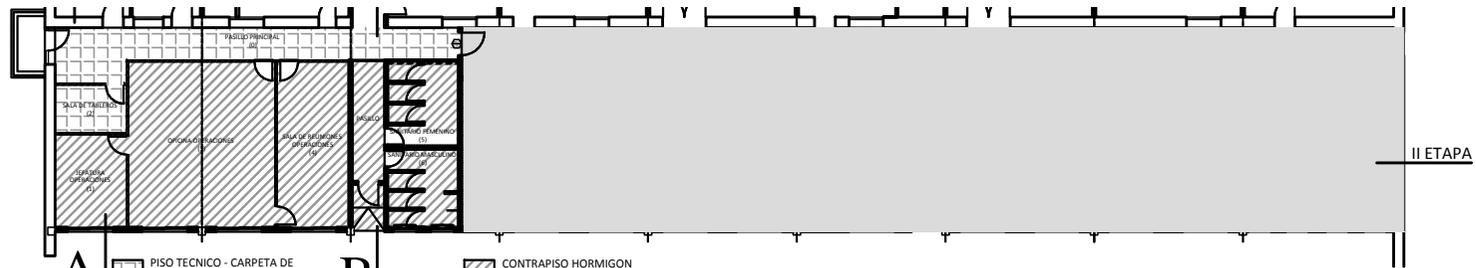

PLANO DE CONTRAPISOS

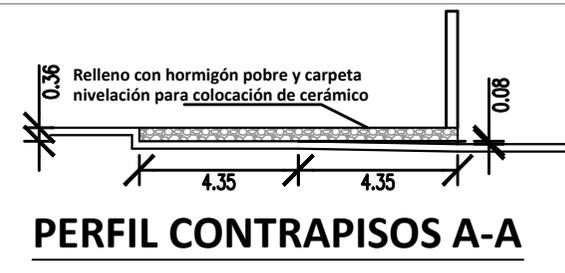

**PERFIL CONTRAPISOS A-A**

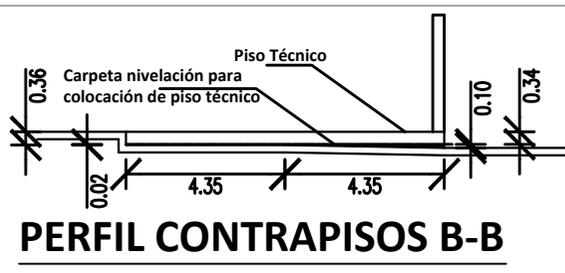

**PERFIL CONTRAPISOS B-B**

FUERZA AÉREA ARGENTINA			
DIRECCIÓN GENERAL DE MATERIAL	DIRECCIÓN DE INFRAESTRUCTURA DEPARTAMENTO TÉCNICO DE OBRAS Y PROYECTOS		
Emplazamiento:	PARANA - PROV. DE ENTRE RIOS		DOC. TEC. Nº: 4640 OBRA Nº:
Designación de Obra: READECUACION DE EDIFICIO GICE - II ETAPA			
Designación de Plano: PLANTA DE PISOS Y CONTRAPISOS			
PROYECTO:	DIV. PROYECTOS DE ARG.	Fecha: 05/2017	Escala: 1:200
DIBUJO:	DIV. PROYECTOS DE ARG.	A4-A3	
REVISO:	DIV. PROYECTOS DE ARG.		
JEFE DIVISION PROYECTOS  HY. HERNAN ATTAGUILE	JEFE DEPTO TÉCNICO OBRAS Y PROYECTOS  VCOM. HUGO RENE VIEYRA	DIRECTOR DE INFRAESTRUCTURA  COM. HORACIO MANUEL VALLECILLO	