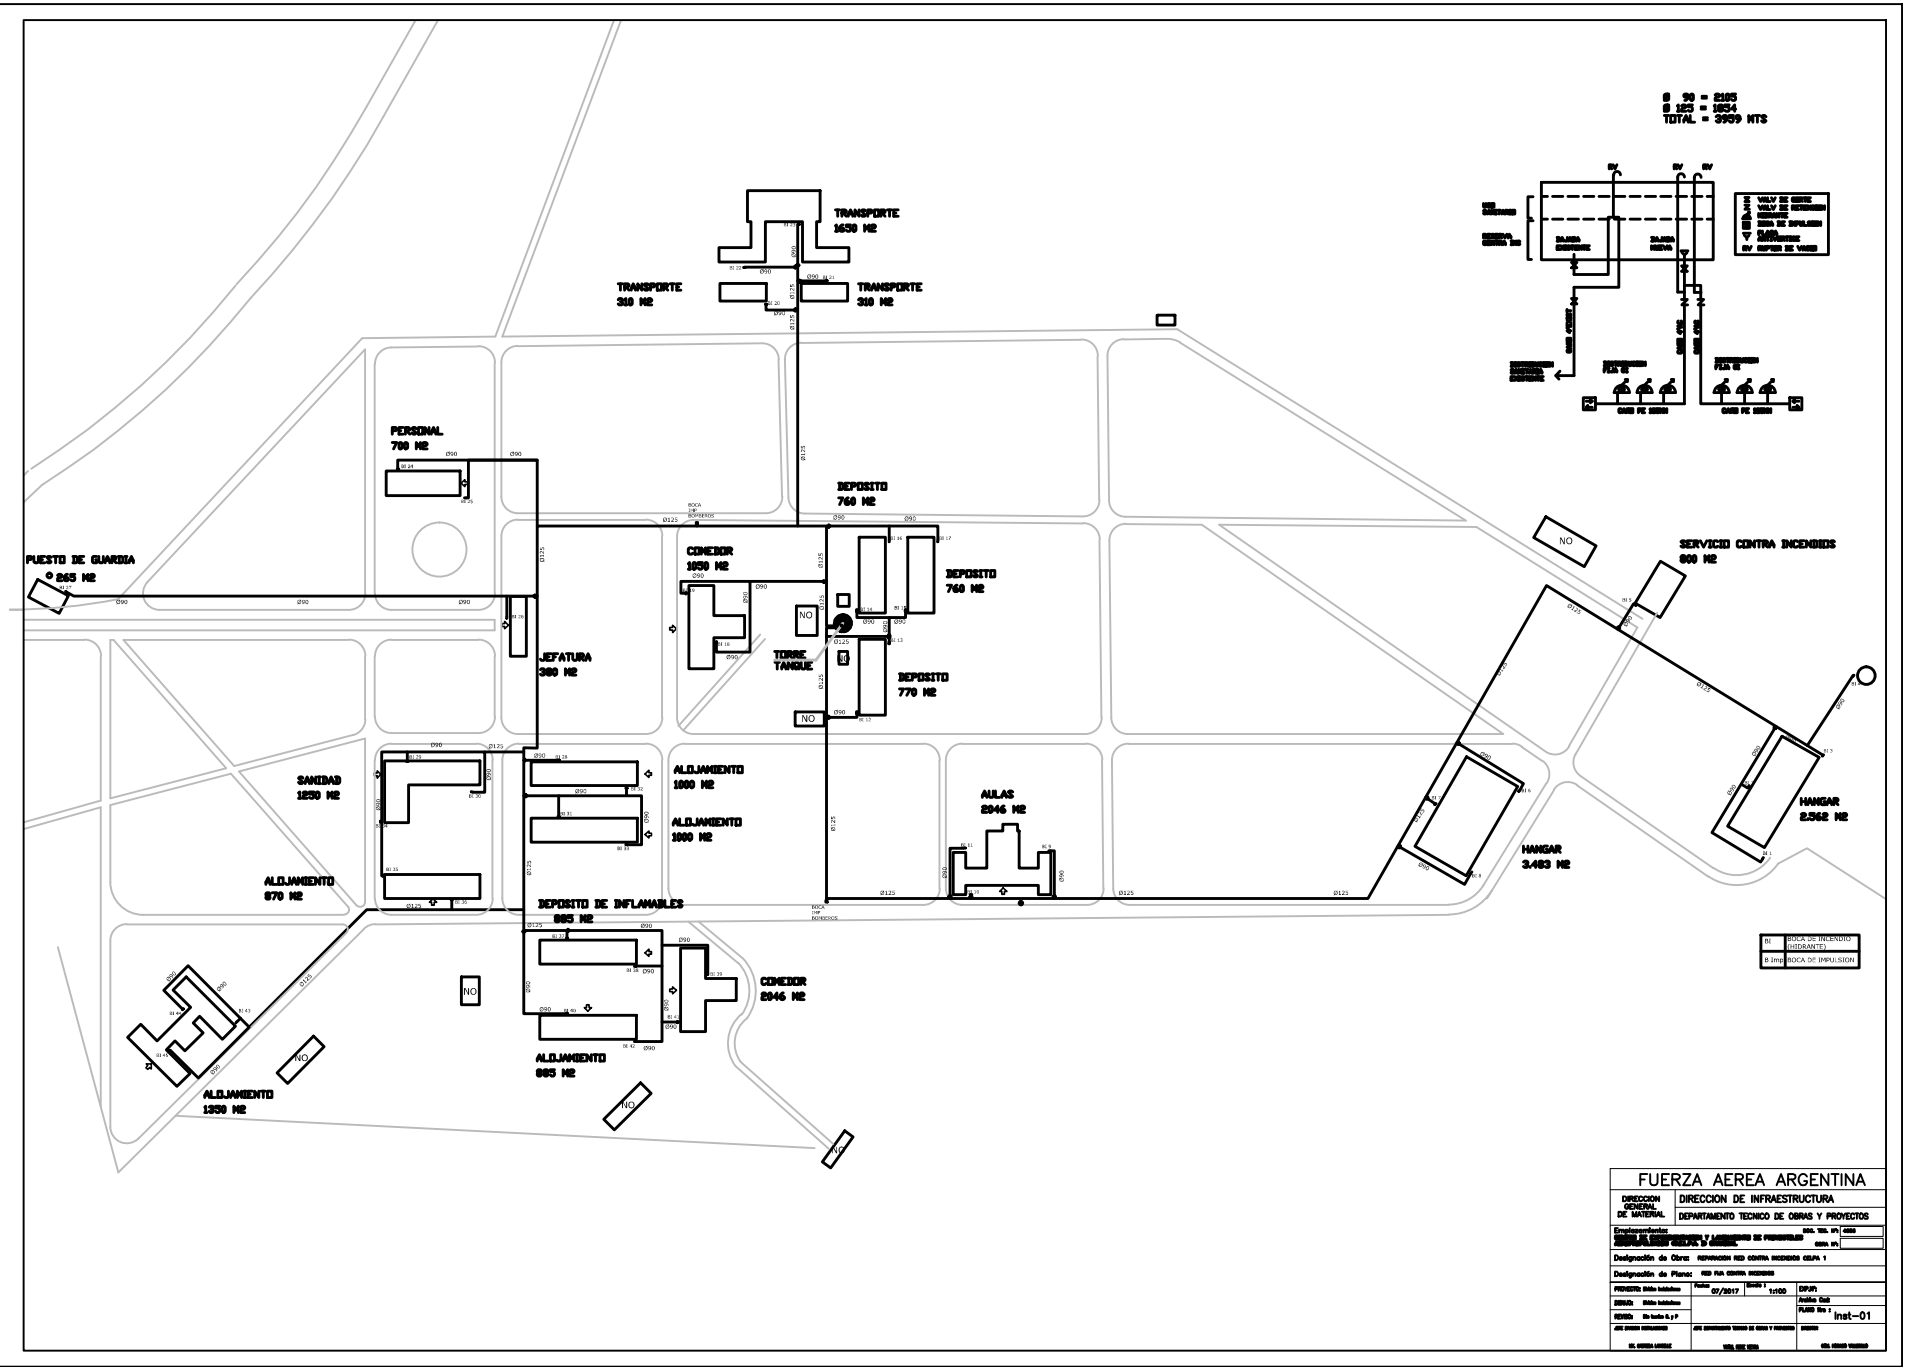
Ø 90 = 2165
Ø 125 = 1854
TOTAL = 3939 MTS
TRANSPORTE
1630 M2
TRANSPORTE
310 M2
TRANSPORTE
310 M2
PERSONAL
700 M2
DEPOSITO
760 M2
PUESTO DE GUARDIA
265 M2
COMEDOR
1630 M2
DEPOSITO
760 M2
JEFATURA
380 M2
TORRE
TANQUE
DEPOSITO
770 M2
SERVICIO CONTRA INCENDIOS
800 M2
SANIDAD
1250 M2
ALOJAMIENTO
1000 M2
ALOJAMIENTO
1000 M2
AULAS
2946 M2
HANGAR
2.562 M2
HANGAR
3.483 M2
ALOJAMIENTO
870 M2
DEPOSITO DE INFLAMABLES
885 M2
COMEDOR
2946 M2
ALOJAMIENTO
885 M2
ALOJAMIENTO
1350 M2
NO
BOCA DE INCENDIO (HIDRANTE)
BOCA DE IMPULSION
FUERZA AEREA ARGENTINA
DIRECCION GENERAL DE MATERIAL
DIRECCION DE INFRAESTRUCTURA
DEPARTAMENTO TECNICO DE OBRAS Y PROYECTOS
Designación de Obra: REPARACION RED CONTRA INCENDIOS CELPA 1
Designación de Plano: RED FIJA CONTRA INCENDIOS
Fecha: 07/2017
Escala 1: 1/100
Inst-01