



READECUACIÓN USINA Y ALIMENTACIÓN AÉREO Y COMUNICACIONES - VII BRIGADA AÉREA - MORENO" Doc. Tec. N° 4614

ÍTEM	DESIGNACIÓN	U	CANT.	PRECIO UNIT.	PRECIO PCIAL.	PRECIO TOTAL
	INSTALACION ELECTRICA Provisión e instalación de:					
1	Interruptor M.T. marca EMA modelo VE 17-06-25 s/pliego.	GI	1	\$ 370.000	\$ 370.000	
2	Puesta a Tierra de Seguridad y Servicio en Usina c/Protocolo de Ensayo s/pliego	U	2	\$ 15.000	\$ 30.000	
3	Banco de baterías y cargador con conexión a comando motorizado s/pliego	GI	1	\$ 30.900	\$ 30.900	
4	Interruptor en tablero de baja Usina s/pliego	GI	1	\$ 30.795	\$ 30.795	
5	Interruptor en Usina y cable alimentador de 3x150mm ² +N en aluminio a Edificio de Grupo Aéreo con Zanjeo manual a pala, cruce de calle de 6 metros, Camara de Inspeccion, amojonamiento, malla de señalización s/pliego	GI	1	\$ 336.450	\$ 336.450	
6	Nueva Toma de energía para Edif. Grupo Aereo s/pliego	GI	1	\$ 32.295	\$ 32.295	
7	Cable alimentador de 4x50mm ² y tendido a Edif. Comunicaciones aproxim. 60 metros, c/zanjeo manual a pala, cruce veredas, amojonamiento y malla señalizacion s/pliego	GI	1	\$ 33.450	\$ 33.450	
8	Nueva Toma de energía para Edif. Comunicaciones s/pliego	GI	1	\$ 14.250	\$ 14.250	
9	Tablero seccional en Edificio Comunicaciones s/pliego	GI	1	\$ 51.690	\$ 51.690	
10	Tablero seccional en Edificio de Grupo Aereo s/pliego	GI	1	\$ 72.660	\$ 72.660	
TOTAL						\$ 1.002.490


SON PESOS UN MILLON DOS MIL CUATROCIENTOS NOVENTA CON 00/100

El Palomar, 06 de octubre de 2016



 Sup. MIGUEL A. SILVESTRI
 Asesor en Instalaciones Eléctricas


 Mayor MARÍA GABRIELA LANCELLE
 Jefe División Instalaciones

TOMA DE ENERGIA GRUPO COMUNICACIONES

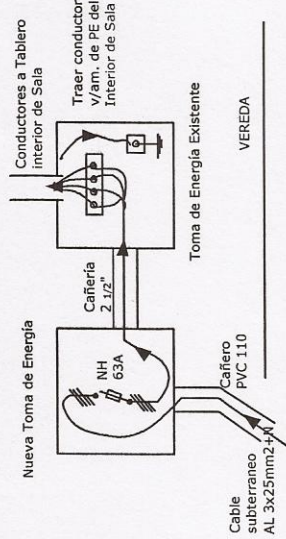


TABLERO GRUPO COMUNICACIONES

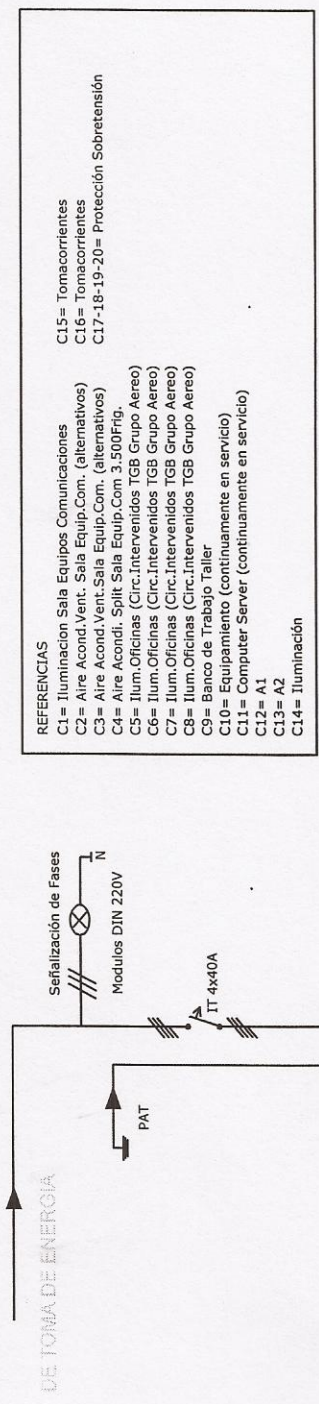


- REFERENCIAS
- C1= Iluminación Sala Equipos Comunicaciones
 - C2= Aire Acond.Vent. Sala Equip.Com. (alternativos)
 - C3= Aire Acond.Vent.Sala Equip.Com. (alternativos)
 - C4= Aire Acondi. Split Sala Equip.Com. 3.500Frig.
 - C5= Ilum.Oficinas (Circ.Intervenidos TGB Grupo Aereo)
 - C6= Ilum.Oficinas (Circ.Intervenidos TGB Grupo Aereo)
 - C7= Ilum.Oficinas (Circ.Intervenidos TGB Grupo Aereo)
 - C8= Ilum.Oficinas (Circ.Intervenidos TGB Grupo Aereo)
 - C9= Banco de Trabajo Taller
 - C10= Equipamiento (continuamente en servicio)
 - C11= Computer Server (continuamente en servicio)
 - C12= A1
 - C13= A2
 - C14= Iluminación
 - C15= Tomacorrientes
 - C16= Tomacorrientes
 - C17-18-19-20= Protección Sobretensión

[Handwritten signature]

TOMA DE ENERGIA EDIFICIO GRUPO AEREO

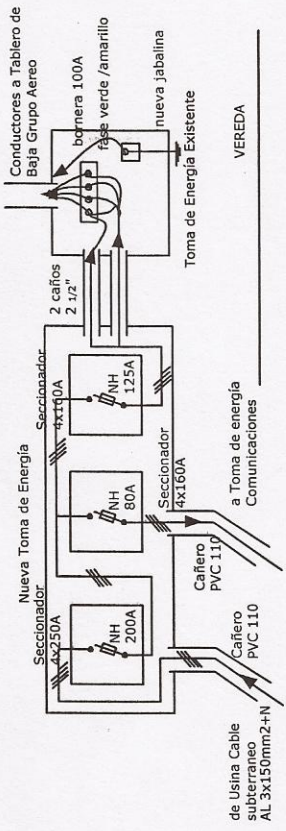

TABLERO EDIFICIO GRUPO AEREO

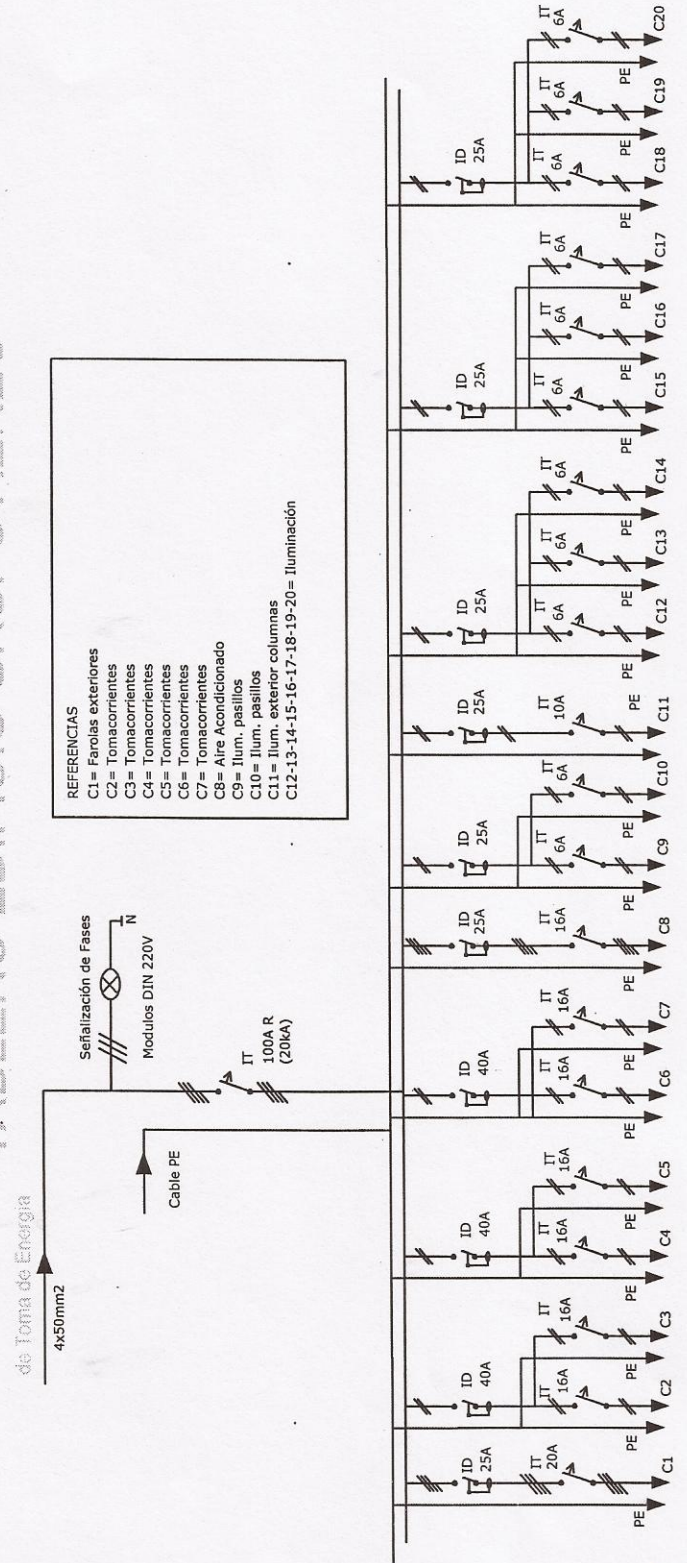

- REFERENCIAS
- C1= Farolas exteriores
 - C2= Tomacorrientes
 - C3= Tomacorrientes
 - C4= Tomacorrientes
 - C5= Tomacorrientes
 - C6= Tomacorrientes
 - C7= Tomacorrientes
 - C8= Aire Acondicionado
 - C9= Ilum. pasillos
 - C10= Ilum. exterior columnas
 - C11= Ilum. exterior columnas
 - C12-13-14-15-16-17-18-19-20= Iluminación

[Handwritten signature]