

REFERENCIAS



PISO TECNICO



PISO ALFOMBRA MODULAR



PISO FLOTANTE



VARILLA METALICA A NIVEL



VARILLA METALICA DE DESNIVEL

PLANTA BAJA


esc. 1:150

PLANO PISOS

CONEAU

Av. Córdoba 1444

CABA

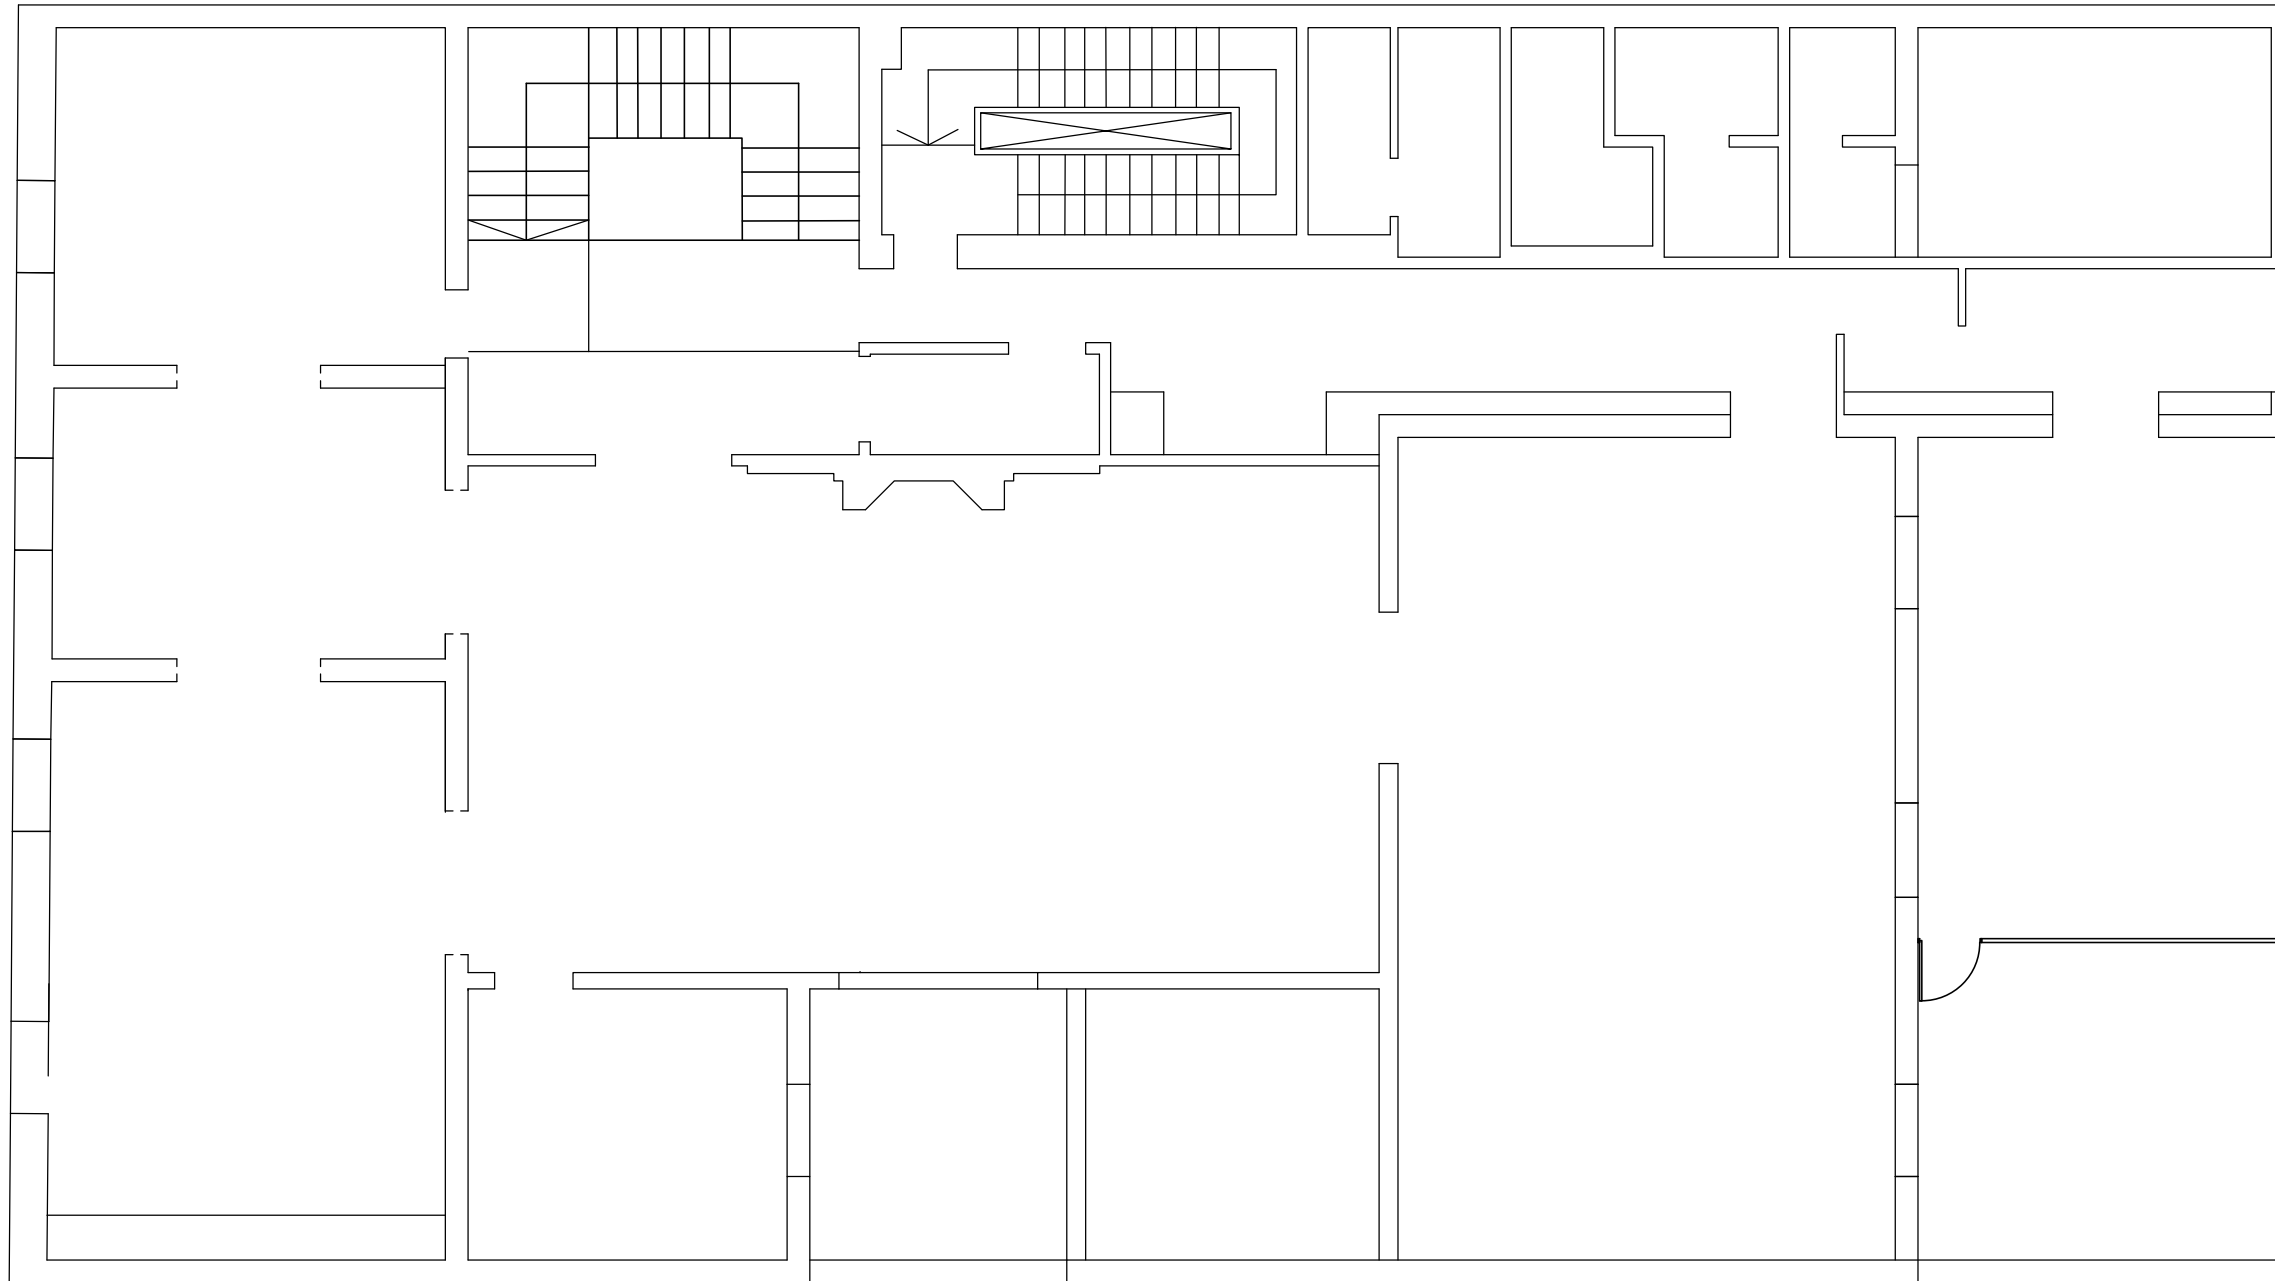

REFERENCIAS



PISO TECNICO

PISO ALFOMBRA MODULAR

PISO FLOTANTE



VARILLA METALICA A NIVEL




VARILLA METALICA DE DESNIVEL

1° PISO
esc. 1:150

PLANO PISOS

CONEAU

Av. Córdoba 1444
CABA

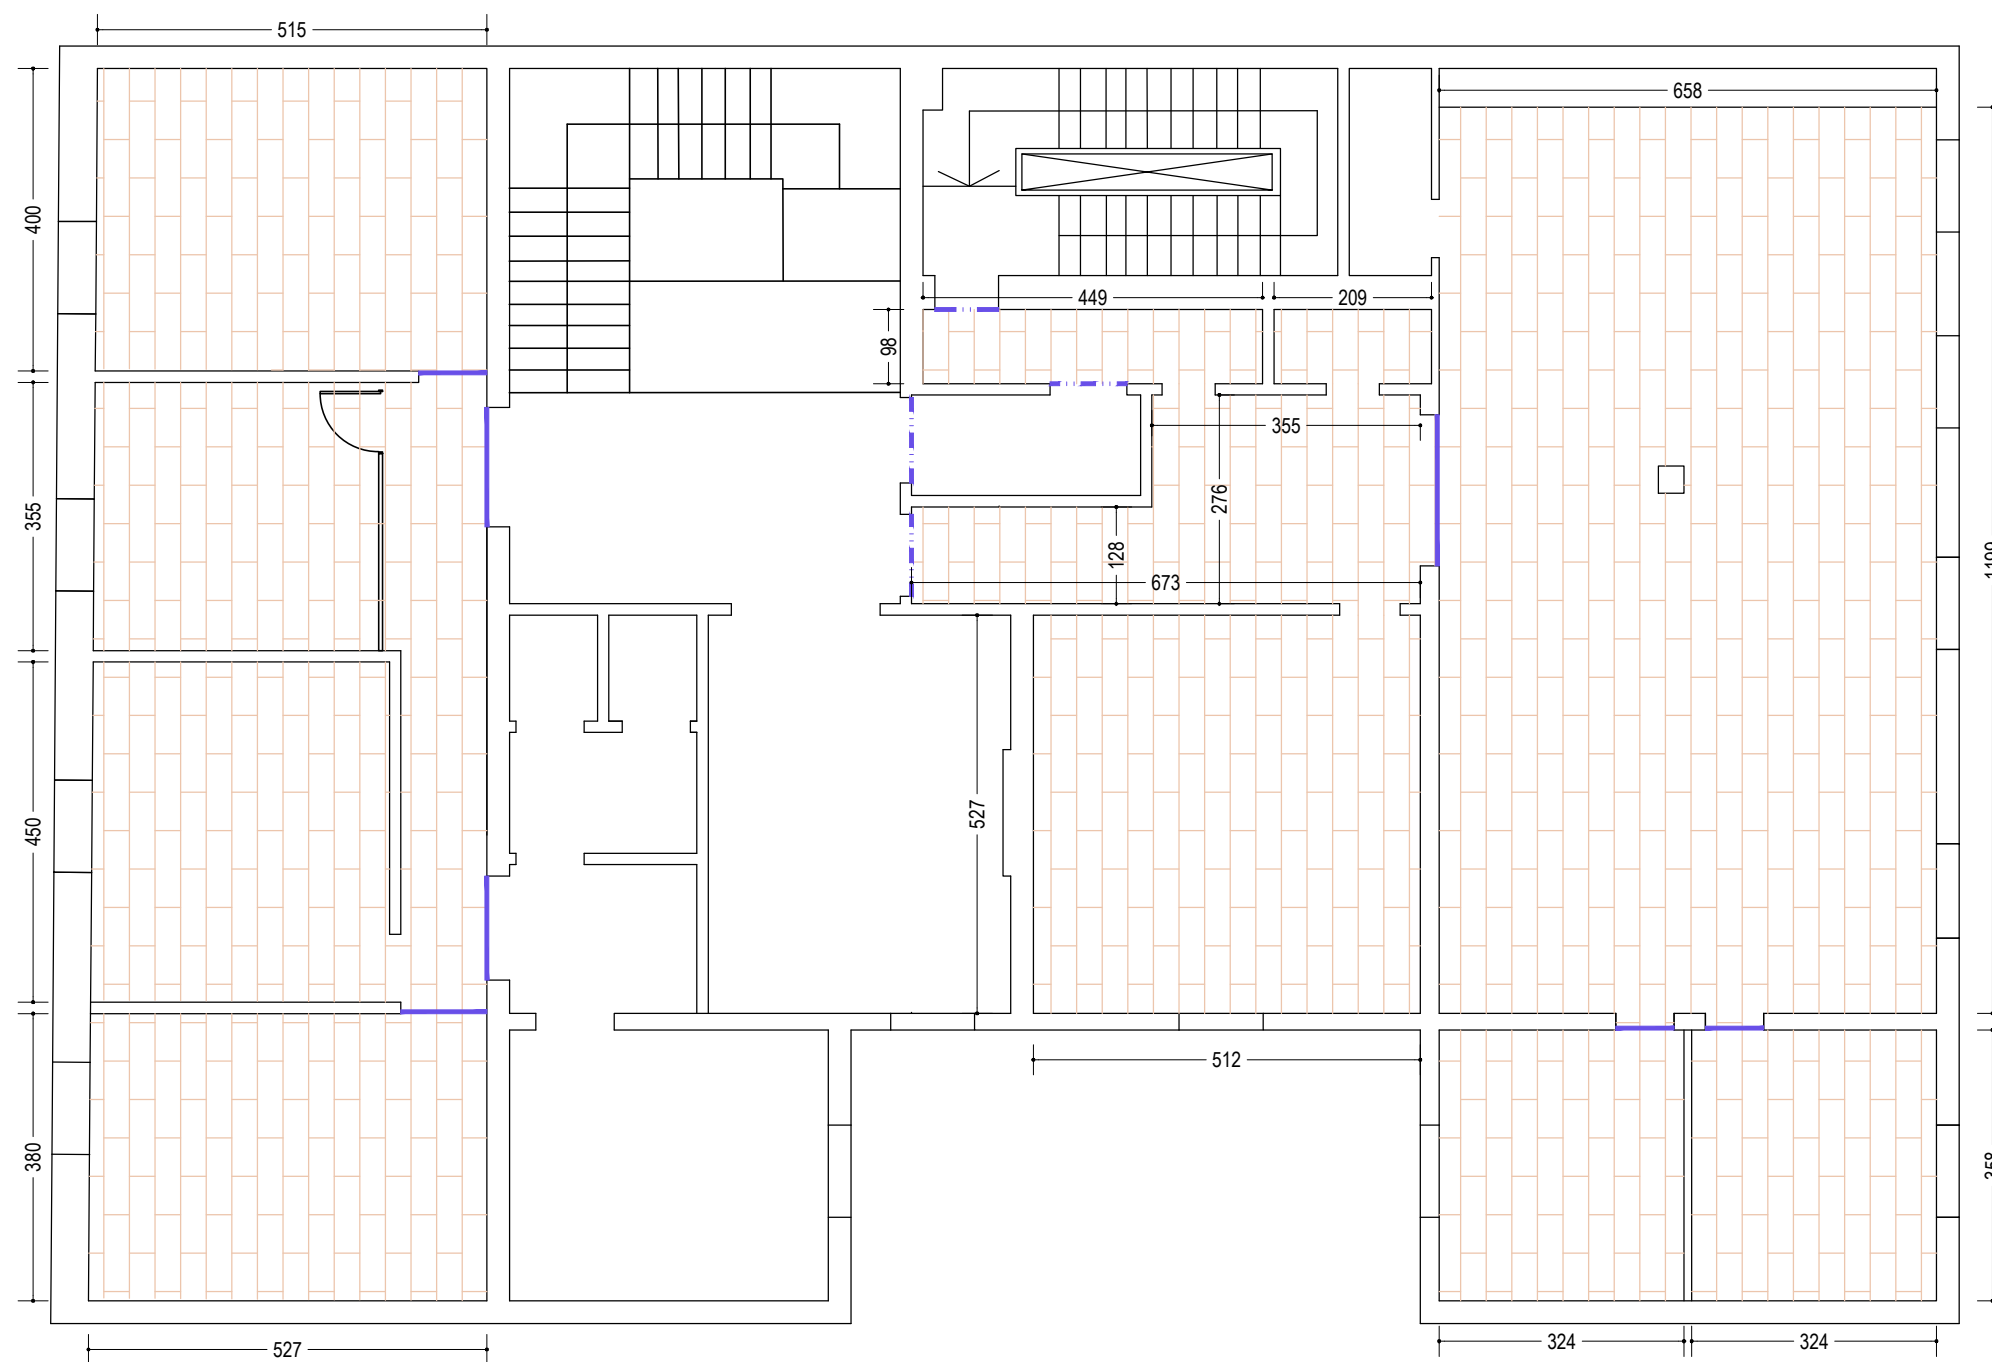

REFERENCIAS



PISO TECNICO

PISO ALFOMBRA MODULAR

PISO FLOTANTE

VARILLA METALICA A NIVEL


VARILLA METALICA DE DESNIVEL

2° PISO
 esc. 1:150


PLANO PISOS

CONEAU

Av. Córdoba 1444
 CABA

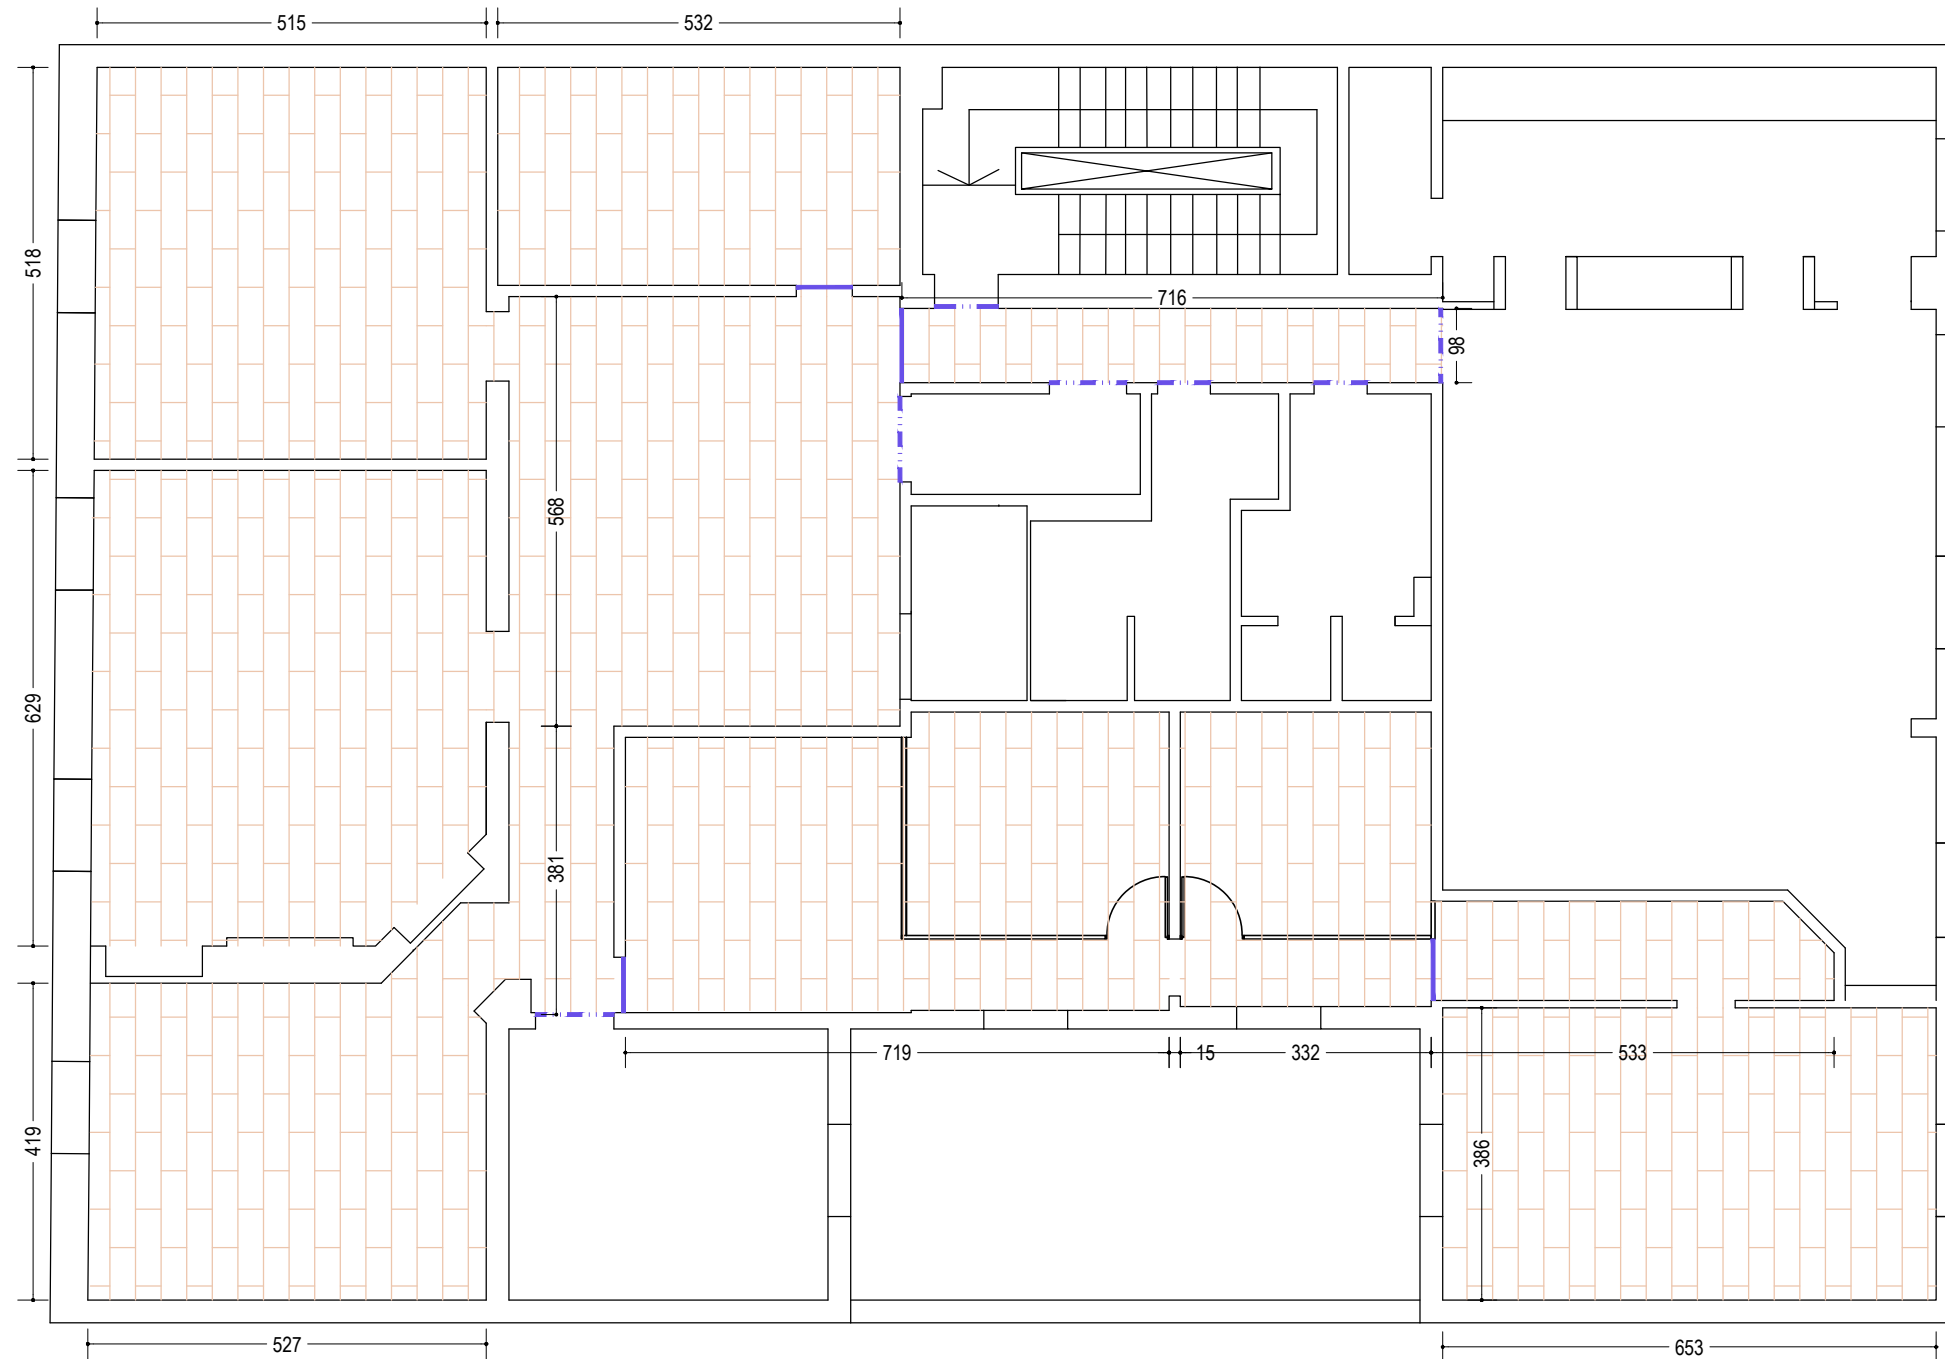

REFERENCIAS

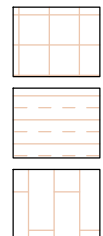

PISO TECNICO

PISO ALFOMBRA MODULAR

PISO FLOTANTE

— VARILLA METALICA A NIVEL


- - - VARILLA METALICA DE DESNIVEL

3° PISO
 esc. 1:150

PLANO PISOS

CONEAU

Av. Córdoba 1444
 CABA

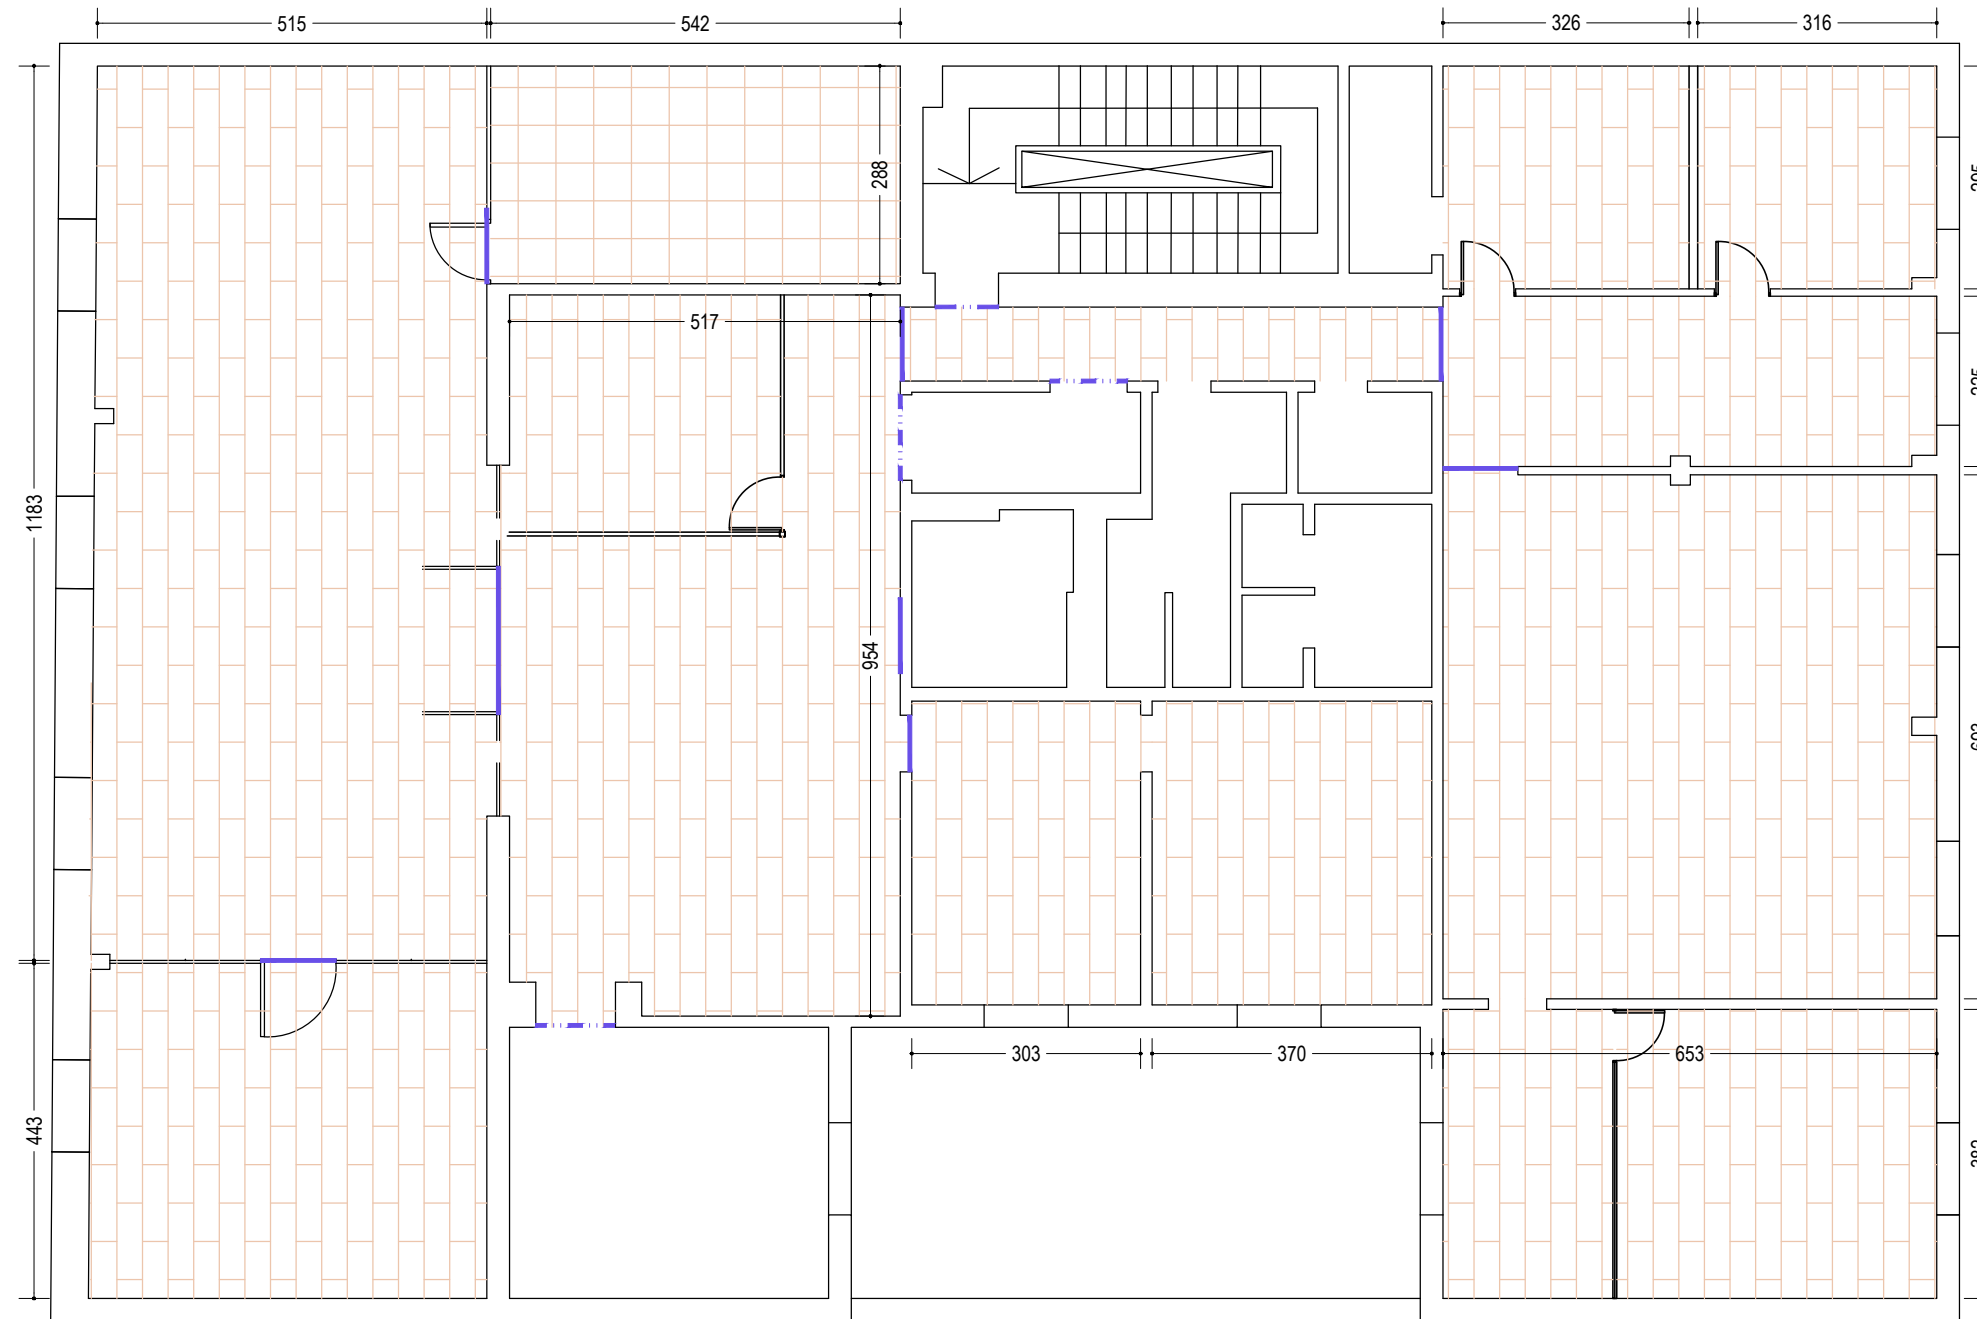

REFERENCIAS



PISO TECNICO

PISO ALFOMBRA MODULAR

PISO FLOTANTE

— VARILLA METALICA A NIVEL

- - - VARILLA METALICA DE DESNIVEL

4° PISO
 esc. 1:150

PLANO PISOS

CONEAU

Av. Córdoba 1444
 CABA