

CALLE PASCO

Ubicación actual vivienda casero


Limpeza del terreno y nivelación

Futura ubicación vivienda casero

Arbol y arbustos a retirar

CASILLA DE BOMBEO

TANQUE

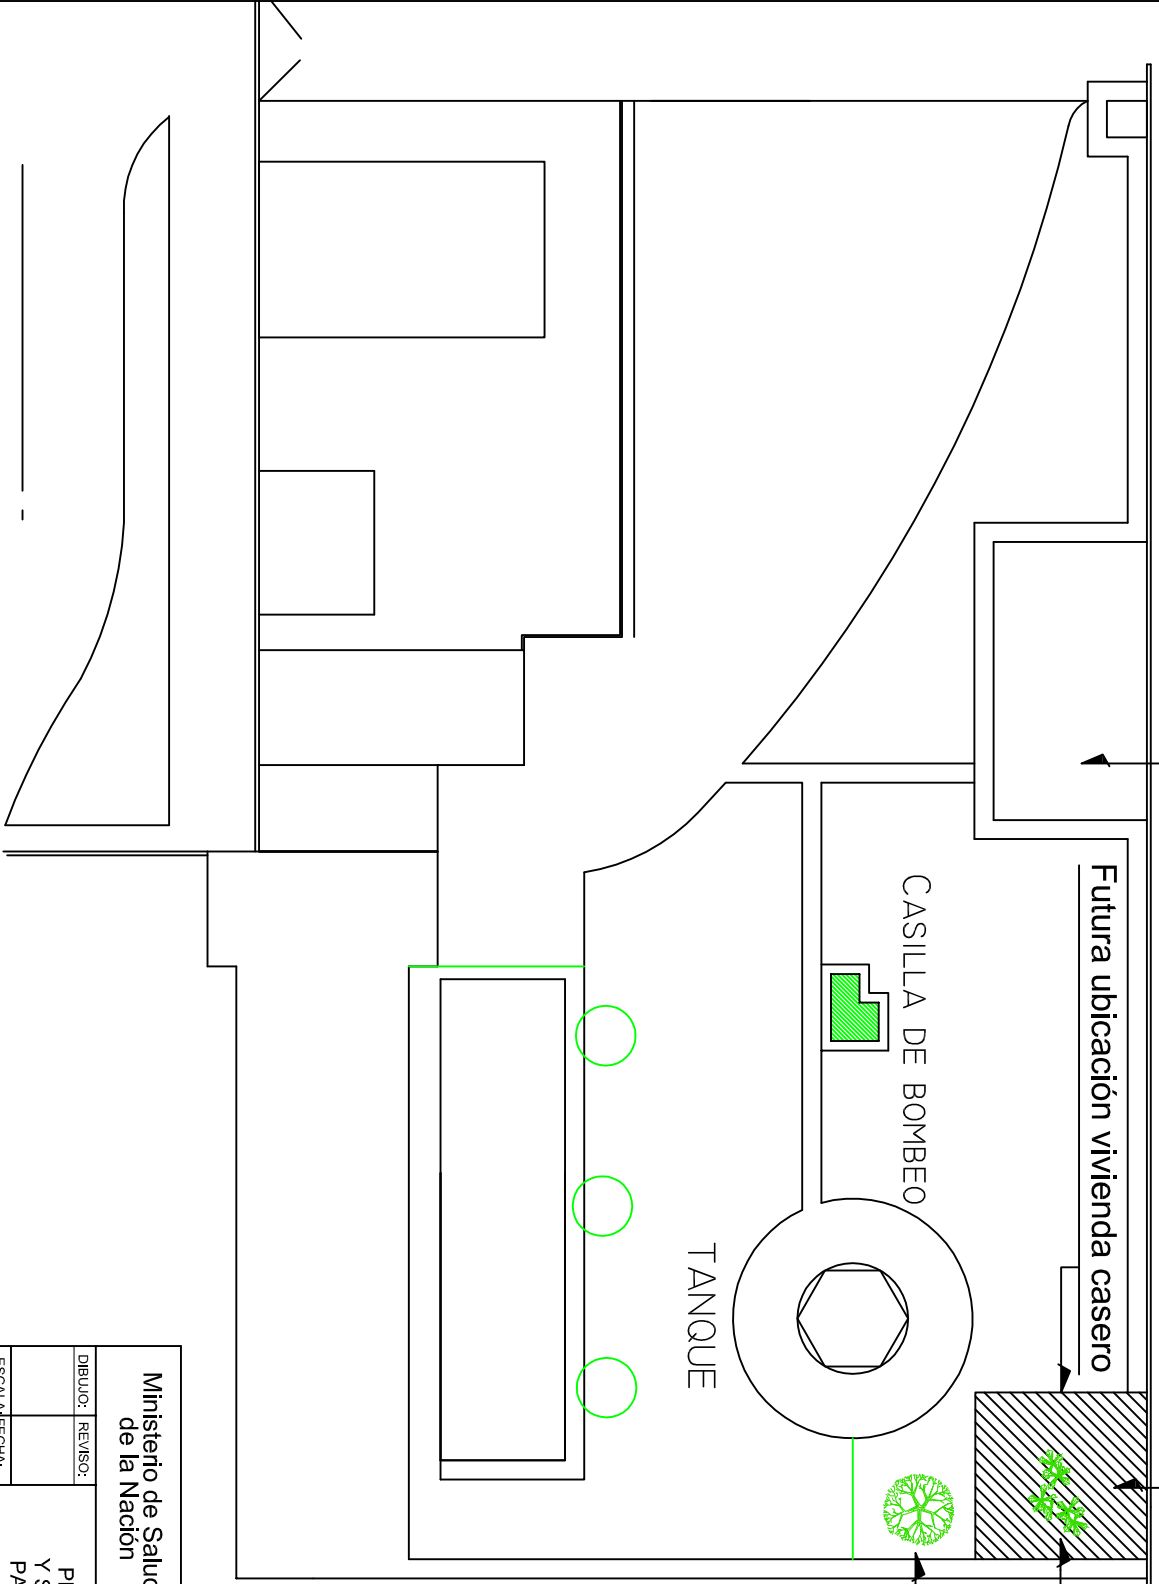

Ministerio de Salud
de la Nación

DEPARTAMENTO DE
INFRAESTRUCTURA

DIBUJO: REVISO:

Nº:

ESCALA: FECHA:

PLANTA DE UBICACIÓN
Y SECTOR A INTERVENIR
PARA VIVIENDA CASERO

01

S/E

4/2017

DEPENDENCIA O SECTOR

CENARESO