PRODUCIDO POR UN PRODUCTO EDUCATIVO DE AUTODESK

PRODUCIDO POR UN PRODUCTO EDUCATIVO DE AUTODESK

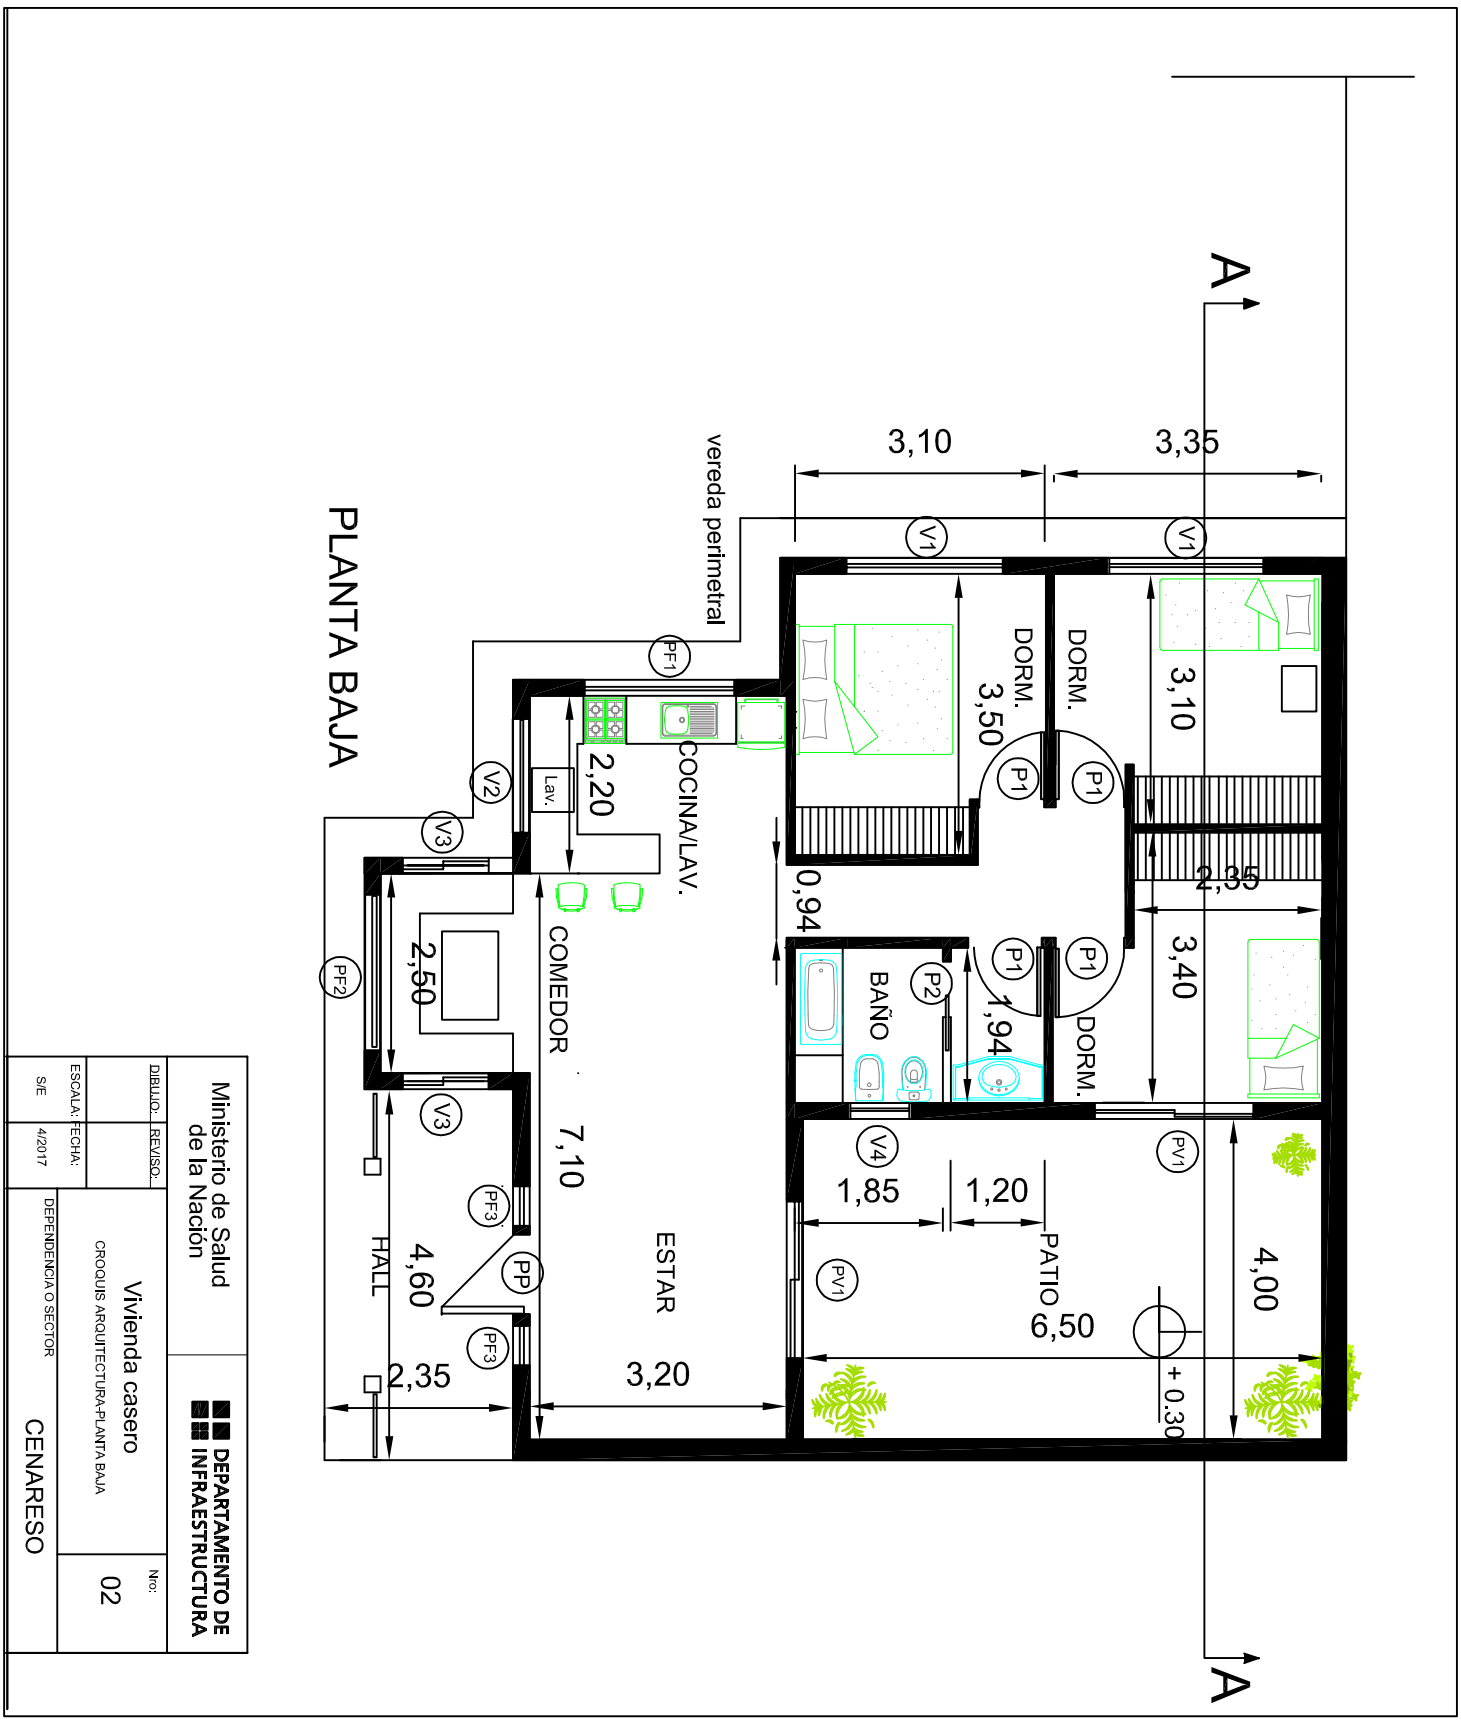

Ministerio de Salud de la Nación		DEPARTAMENTO DE INFRAESTRUCTURA
DIBUJO:	REVISO:	
ESCALA: S/E	FECHA: 4/2017	Vivienda casero
CROQUIS ARQUITECTURA-PLANTA BAJA		
DEPENDENCIA O SECTOR: CENARESO		Nro: 02

PRODUCIDO POR UN PRODUCTO EDUCATIVO DE AUTODESK

PRODUCIDO POR UN PRODUCTO EDUCATIVO DE AUTODESK