
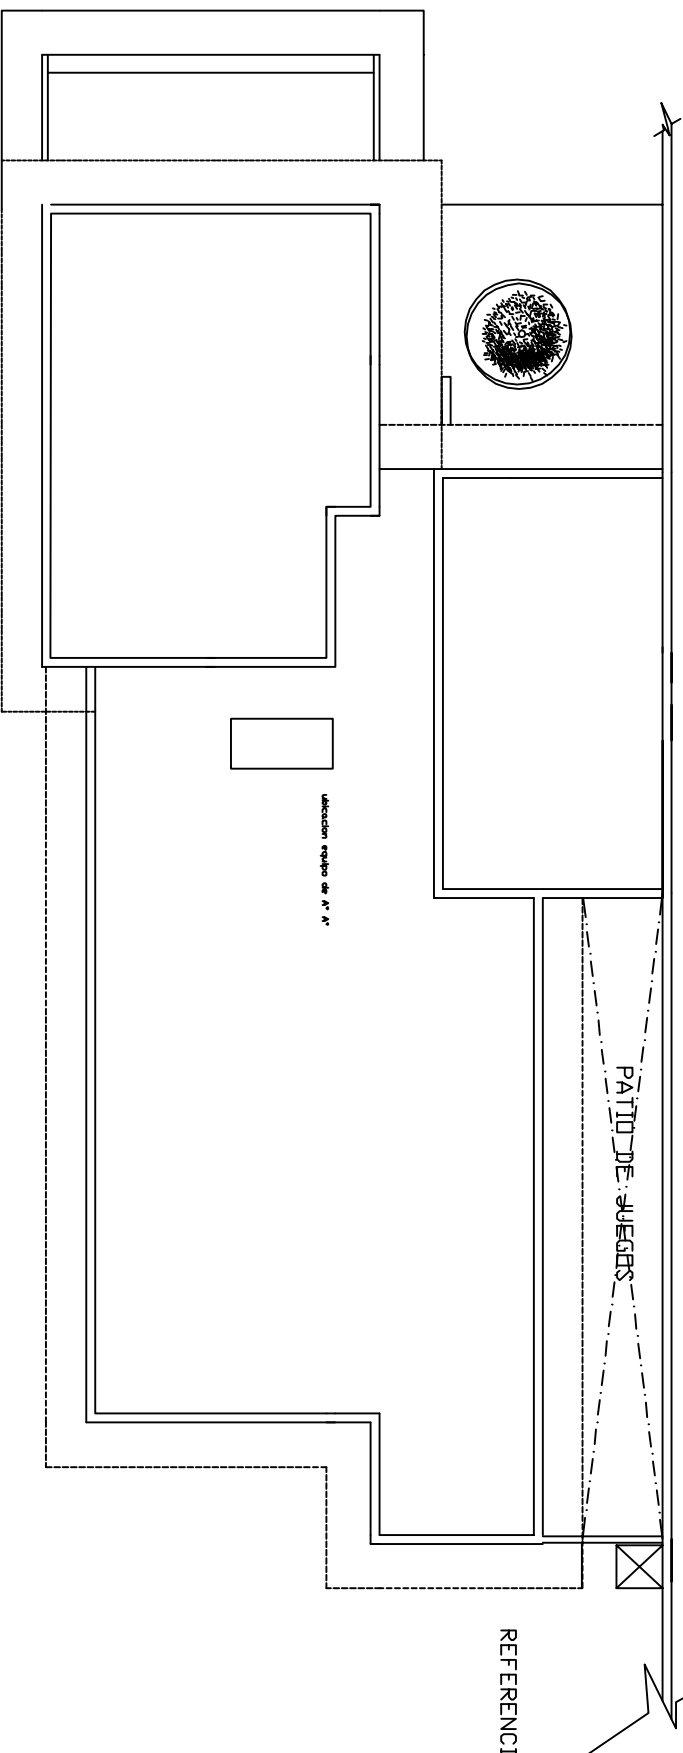


EX VIVIENDA DEL CASERO

ACCESO DESDE PASCIO

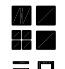

REFERENCIAS

Ministerio de Salud de la Nación		 DEPARTAMENTO DE INFRAESTRUCTURA	
DIBUJOS	REVISOR	Nº de	
ESCALA	FECHA	16	
S/E	4/2017	DEPENDENCIA O SECTOR	
		AZOTEA A° A°	