


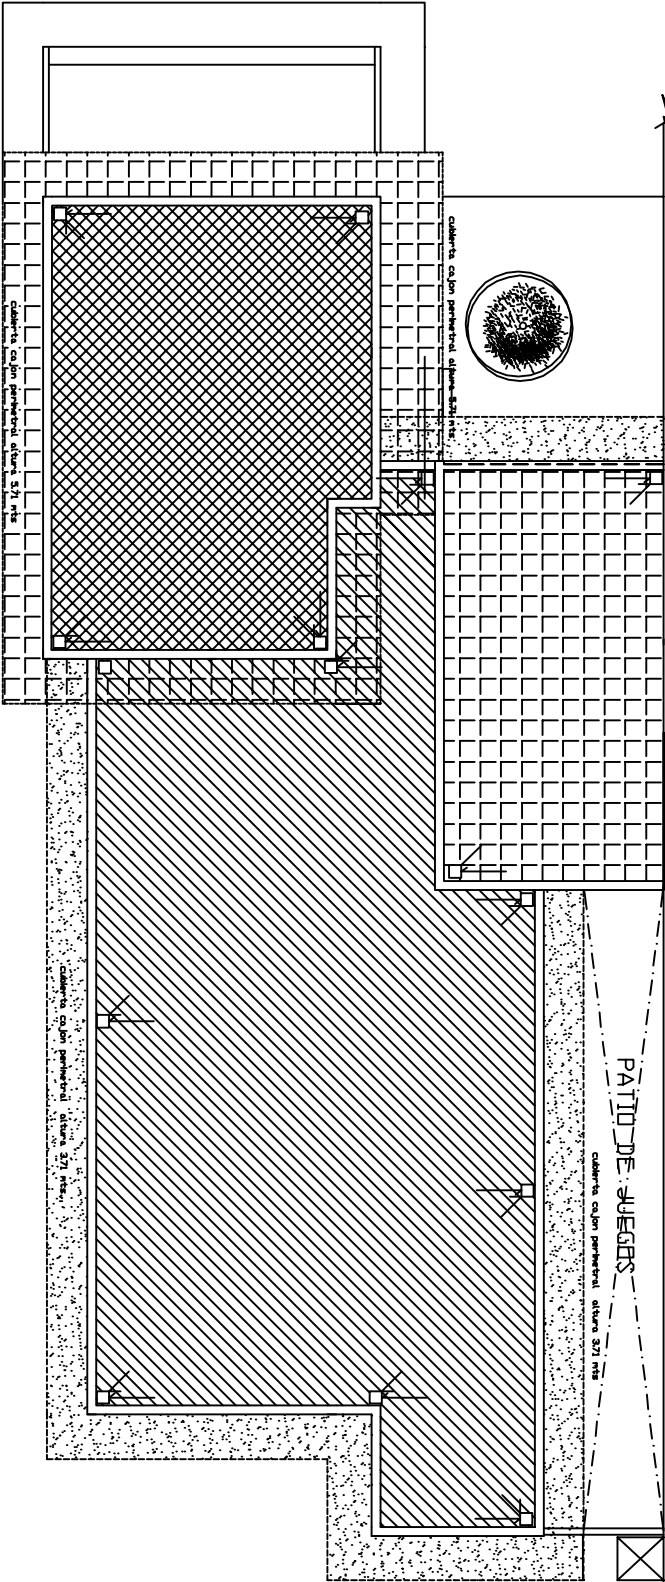





EX VIVIENDA DEL CASERO

ACCESO DESDE PASCO



REFERENCIAS

-  muros nuevos incl. cubiertas existentes
-  cubiertas existentes a mejorar
-  cubiertas nuevas nivel 3.71
-  cubiertas nuevas nivel 4.71
-  cubiertas colón perimetral altura 3.71
-  cubiertas colón perimetral altura 3.71

Ministerio de Salud de la Nación		DEPARTAMENTO DE INFRAESTRUCTURA	
DIBUJO	REVISOR	AZOTEA	Nº de
ESCALA	FECHA		09
S/E	4/2017	DEPENDENCIA O SECTOR	