


EX VIVIENDA DEL CASERO

ACCESO DESDE PASCO

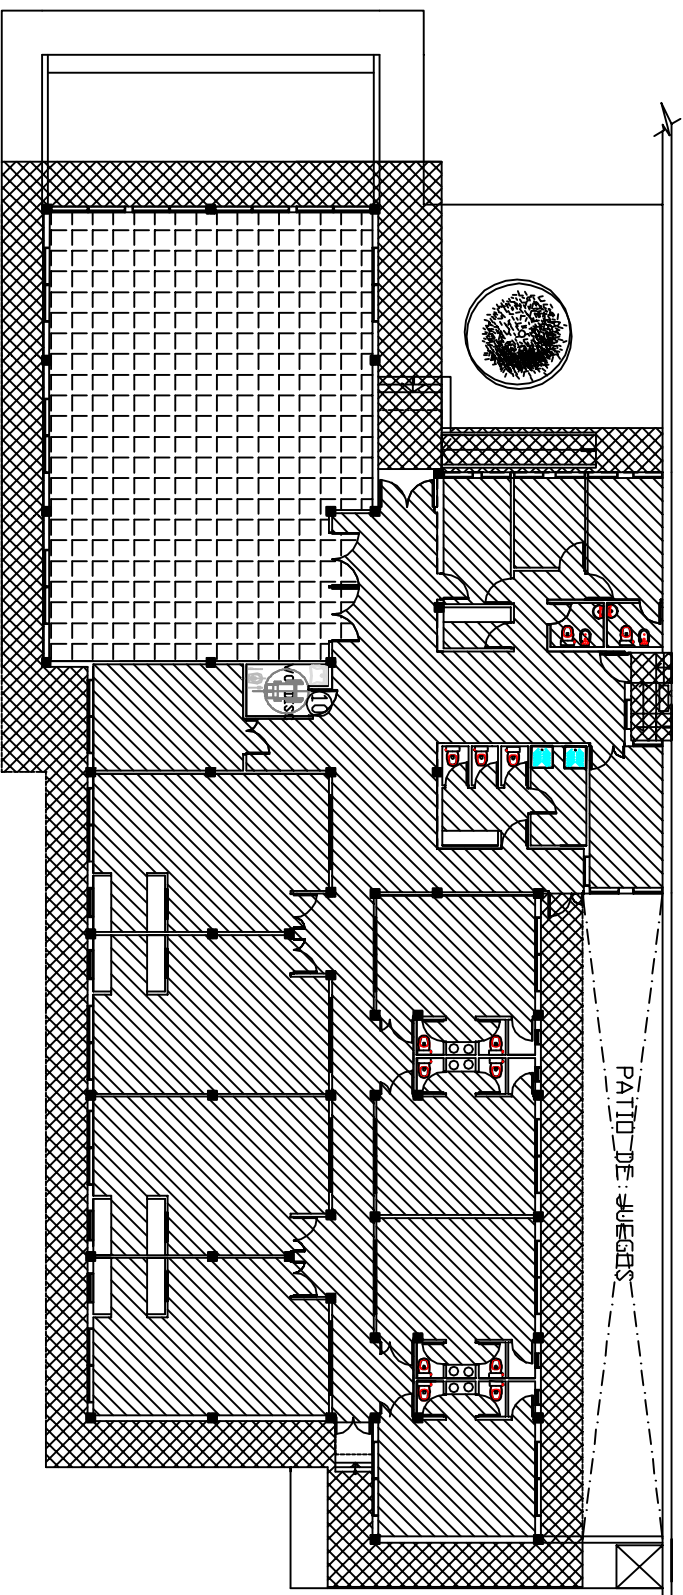

PATIO DE JUEGOS

REFERENCIAS

- concreto de masa y peso altura 400 mts
- ▨ concreto de masa y peso altura 800 para oficinas y 300 para salas
- ▧ concreto y colón de placa cementada

Ministerio de Salud de la Nación		DEPARTAMENTO DE INFRAESTRUCTURA	
DIBUJADA	REVISOR	Nº de	
ESCALA	FECHA	08	
S/E	4/2017	DEPENDENCIA O SECTOR	
CIELDRASOS			