


EX VIVIENDA DEL CASERO

ACCESO DESDE PASCO

PATIO DE JUEGOS

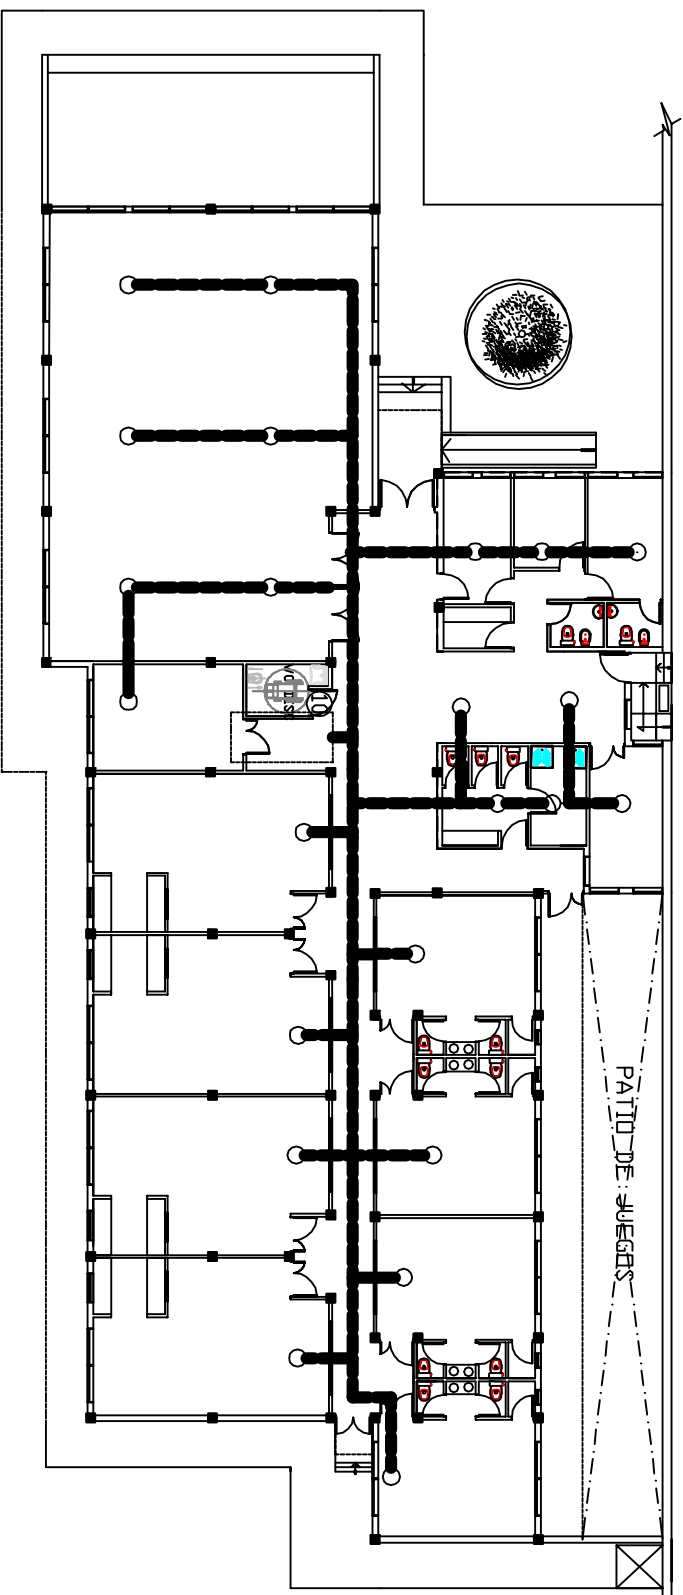

REFERENCIAS

- difusor de aire
- posible traslado conducto de ventilación de aire

Ministerio de Salud de la Nación		DEPARTAMENTO DE INFRAESTRUCTURA	
DIBUJADA	REVISADA	INST. A° A°	N° 01
ESCALA	FECHA		
S/E	4/2017	DEPENDENCIA O SECTOR	15