


EX VIVIENDA DEL CASERO

ACCESO DESDE PASCIO

PATIO DE JUEGOS

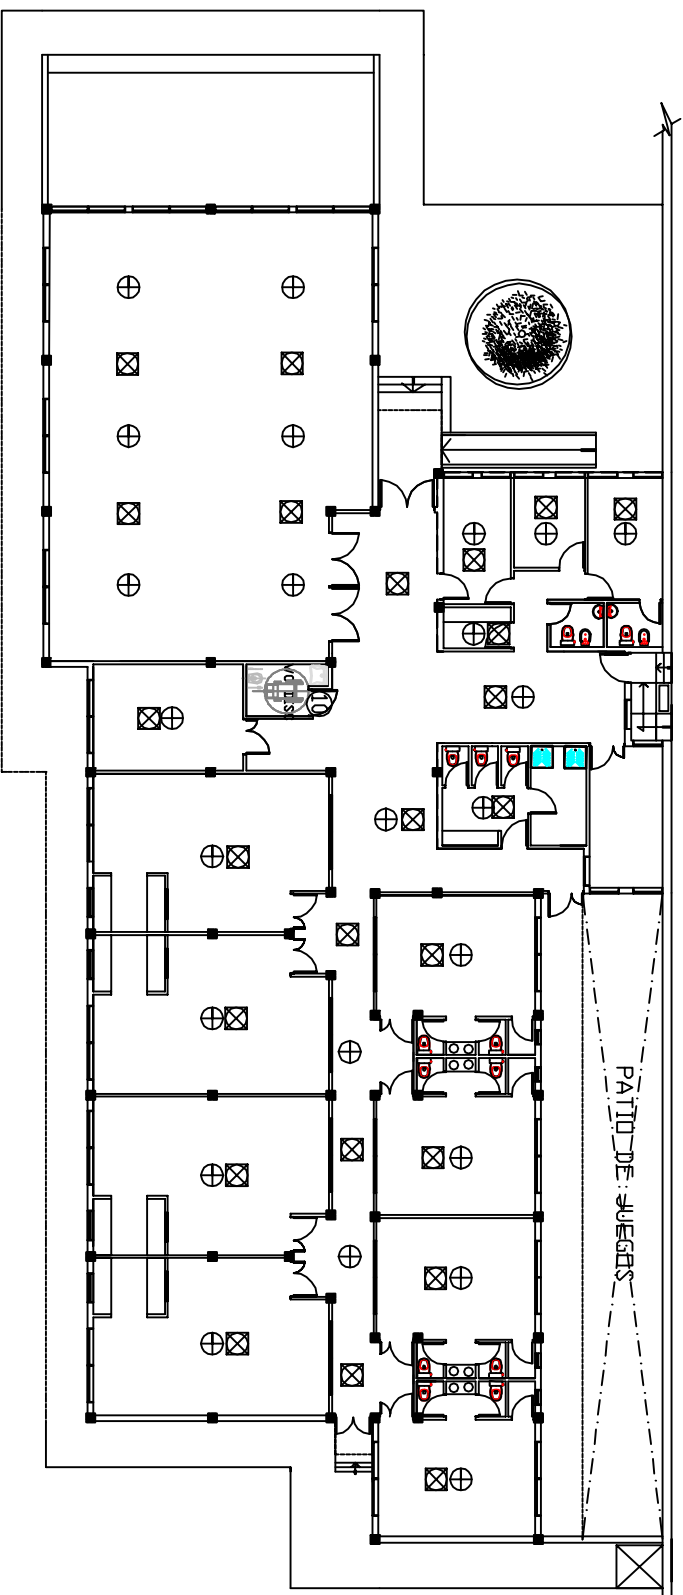

REFERENCIAS

- ⊕ Detección de humo
- ⊗ boca de extinción (splinkers)

Ministerio de Salud de la Nación		DEPARTAMENTO DE INFRAESTRUCTURA	
DIBUJANTE	REVISOR	INST. DE INCENDIO (DETEC. Y EXT.)	N.º 01 14
ESCALA	FECHA		
S/E	4/2017	DEPENDENCIA O SECTOR	