


EX VIVIENDA DEL CASERO

ACCESO DESDE PASCIO

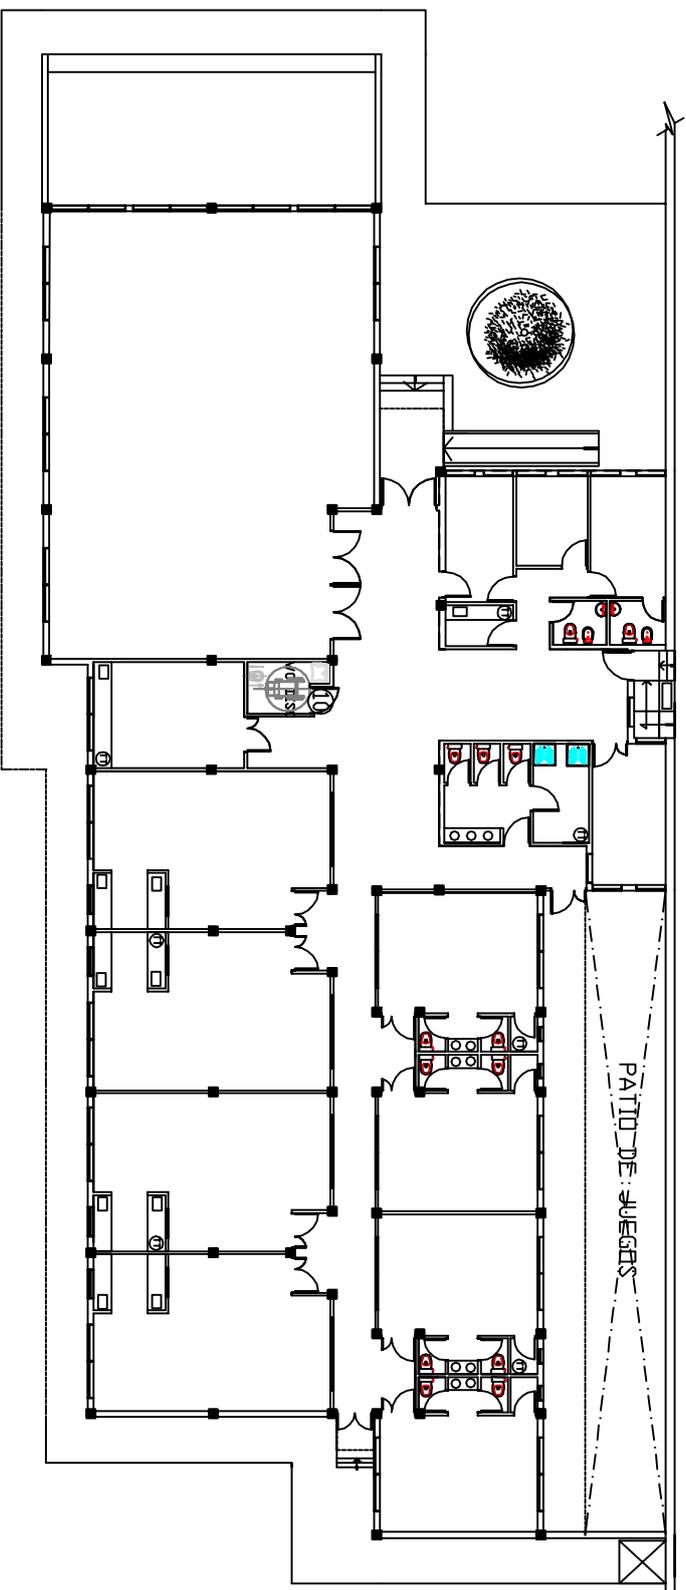

REFERENCIAS

- Ⓜ Termostato eléctrico de 25 lts
- Ⓜ Inodoro con noche. ( en el caso de las salas serán para oficina)
- Mochila de acero inox. de 30 cm diámetro
- Patera de acero inox. de cocina de 23 x 38 x 18 prof.
- Placa de acero inox. de cocina de 40 x 70 x 40 prof.
- Ⓜ Lavadero para discapacitado regulable en altura
- Ⓜ Inodoro con noche, para discapacitados
- Ⓜ Bidet
- Ⓜ Lavadero con columna

Ministerio de Salud de la Nación		DEPARTAMENTO DE INFRAESTRUCTURA	
DIBUJOS REVISOR		INSTALACION SANITARIA	Nº de
ESCALA	FECHA		12
S/E	4/2017	DEPENDENCIA O SECTOR	