


EX VIVIENDA DEL CASERO

ACCESO DESDE PASCO

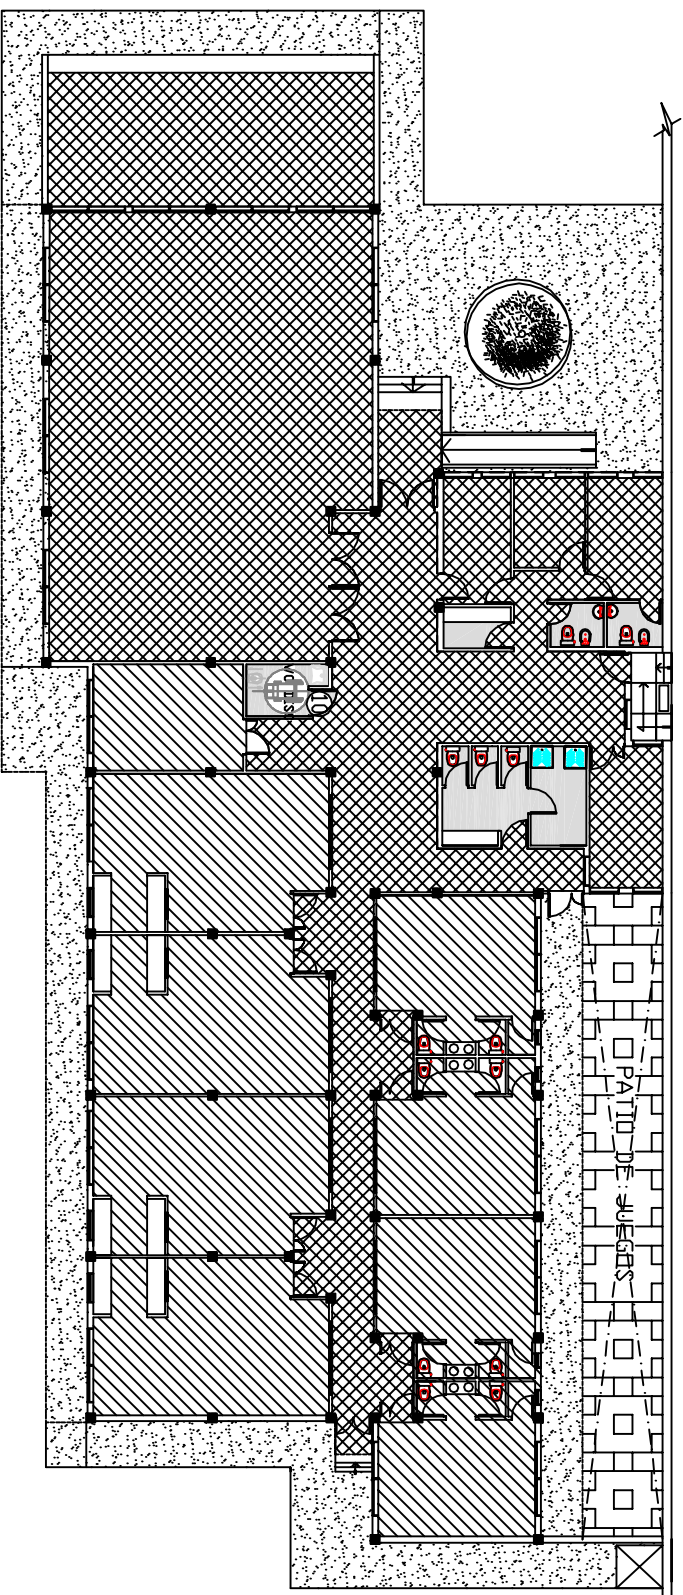

PATIO DE JUEGOS

REFERENCIAS

- piso de porcelanato
- ▨ piso vitico en rojo
- ▩ meublo granito 30x30
- ▧ baldosa granitico para exterior
- ▦ placas de goma eva , encastables

Ministerio de Salud de la Nación		DEPARTAMENTO DE INFRAESTRUCTURA	
DIBUJADA	REVISADA	PISDS	
ESCALA	FECHA	DEPENDENCIA O SECTOR	Nº de
S/E	4/2017		07