


DETALLE DE SECCIONES Y GEOMETRIA DE CABECERA DE MUELLE ACTUAL
esc. 1:50

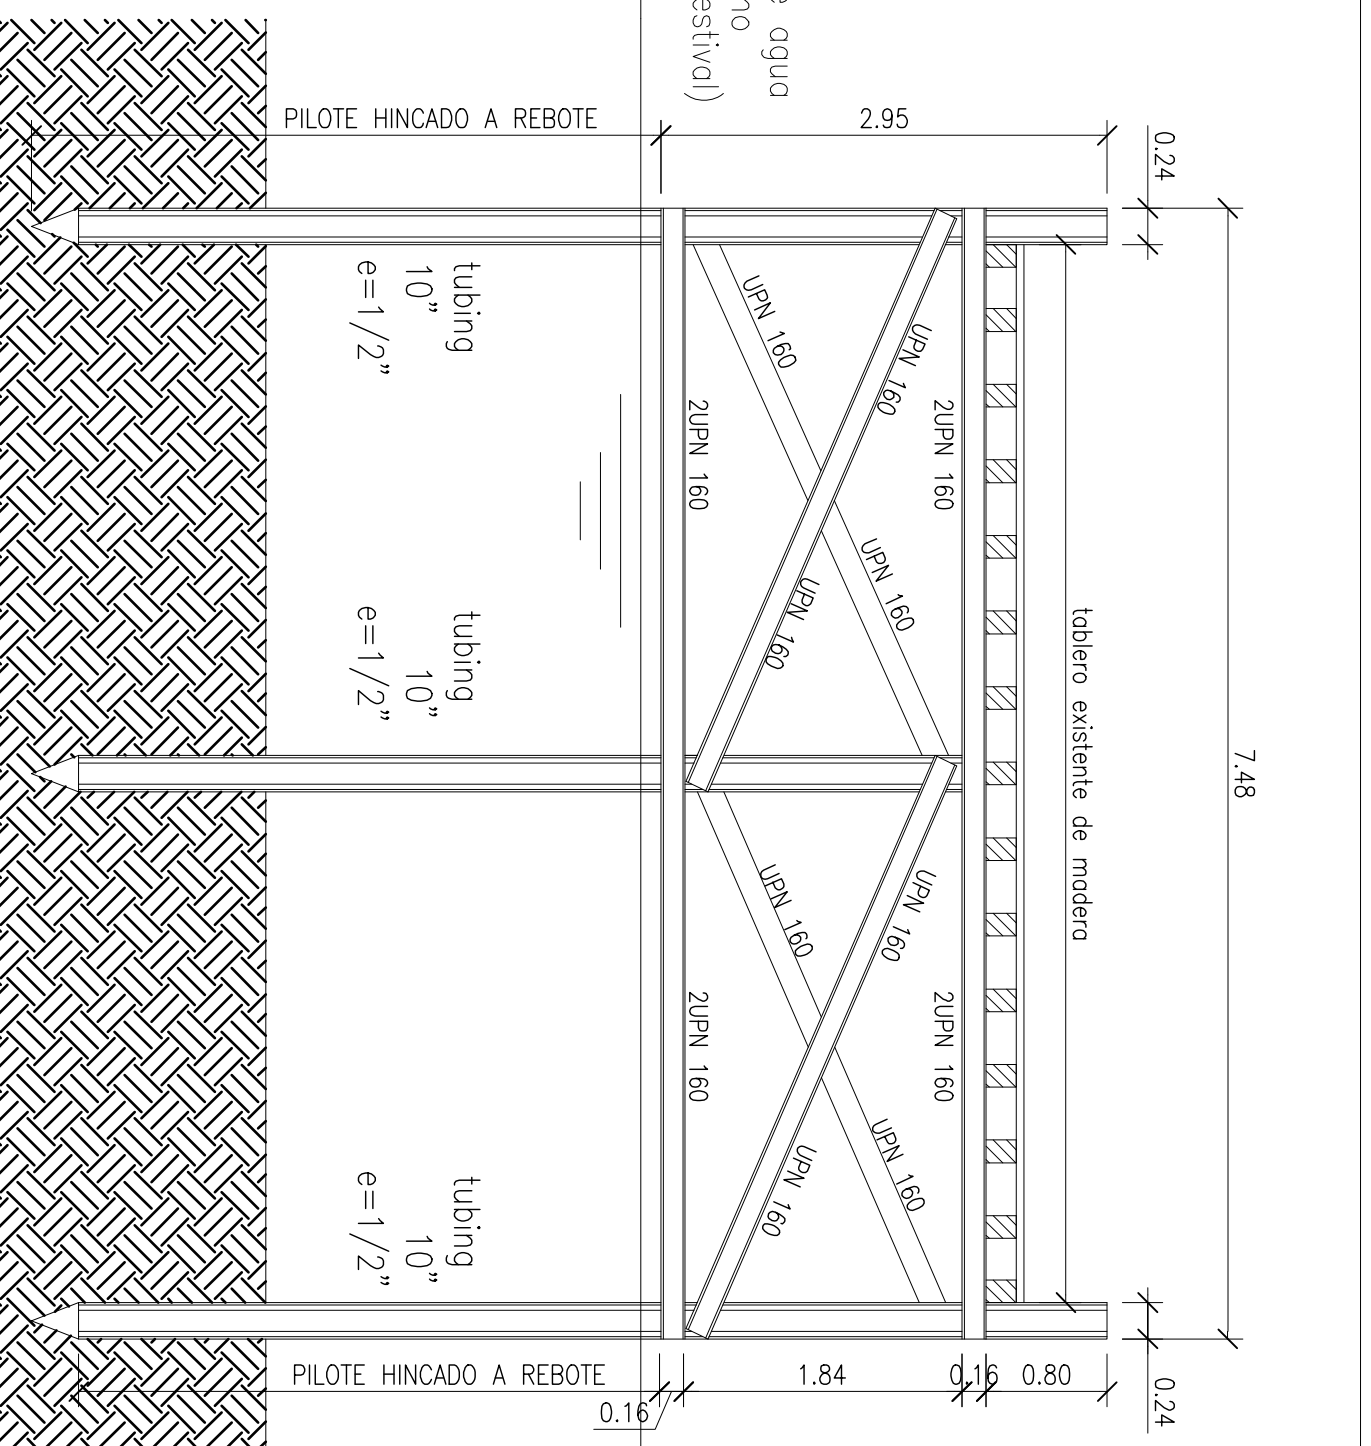

DETALLE DE SECCIONES Y GEOMETRIA PORTICOS METALICOS DE REFUERZO
esc. 1:50

Notas:

- Pilotes de sección circular de 24 1/2" de 1/2" de espesor hincados a rebote rellenos con hormigón de alto asentamiento.
- Vigas inferiores, superiores y diagonales formadas por 2UPN 160
- Uniones entre elementos metálicos mediante soldadura

 APN	ADMINISTRACIÓN DE PARQUES NACIONALES DIRECCIÓN DE OBRAS E INVERSIÓN PÚBLICA	PLANO 1
	DESIGNACIÓN: REPARACION DE CABECERA DE MUELLE DE QUETRIHUE UBICACIÓN: PENINSULA DE QUETRIHUE - PARQUE NACIONAL ARRAYANES PLANO: REPARACION CABECERA MUELLE QUETRIHUE DOCUMENTACIÓN: DEPARTAMENTO DE INFRAESTRUCTURA Y LOGISTICA - PNNH	Escala: EXP-PNA Dibujo base: J.P.R. Modific.: J.P.R. Asist.: