


Dr. TOMÁS DI NIERI COSTA
DIRECTOR A/C
DIR. DE APROVECHAMIENTO DE RECURSOS

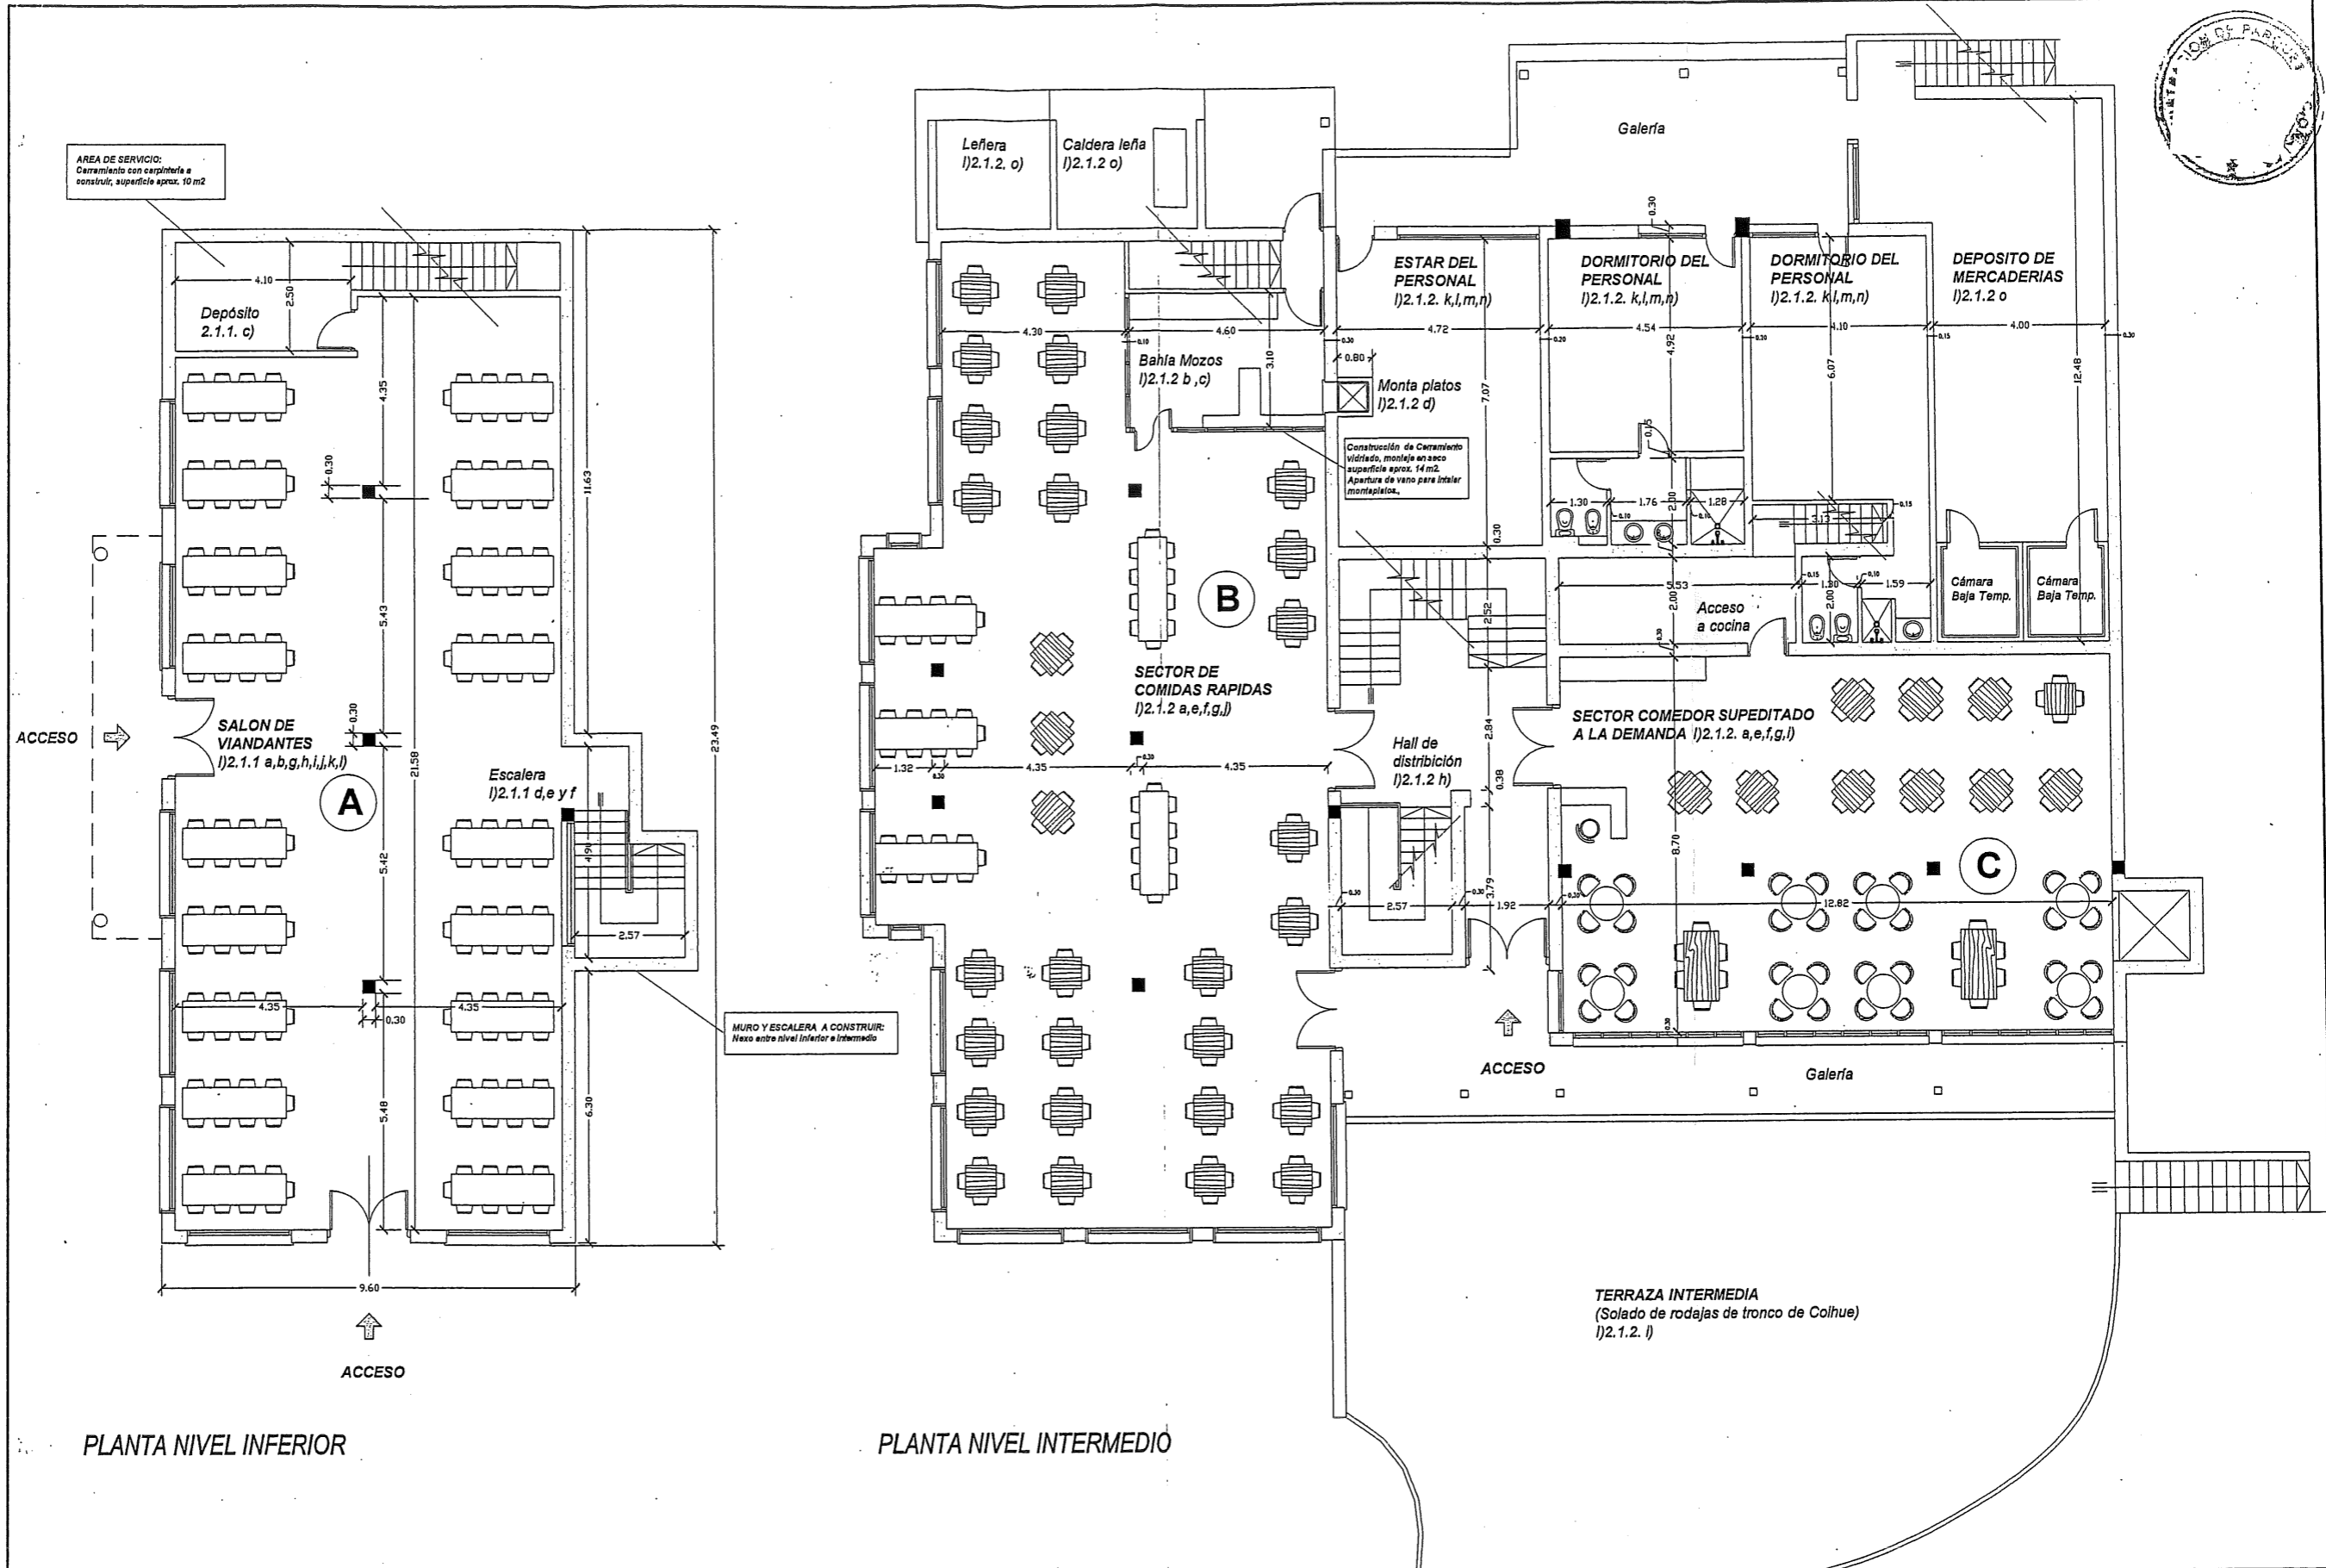

PLANTA NIVEL INFERIOR

PLANTA NIVEL INTERMEDIO

Capacidad máxima por Salón
 A = 162 Pax
 B = 167 Pax
 C = 84 Pax *Salón habilitado según demanda de servicio*
 D = 175 Pax
 E = 84 Pax

	ADMINISTRACIÓN DE PARQUES NACIONALES - D.O.I.P. COORDINACIÓN REGIONAL PATAGONIA NORTE		I) 2.1.1 I) 2.1.2	PLANO 2
	DESIGNACIÓN: ISLA VICTORIA - HOSTERIA HUAILQUIL UBICACIÓN: PARQUE NACIONAL NAHUEL HUAPI - ISLA VICTORIA PLANO: PLANTAS NIVEL INFERIOR e INTERMEDIO DOCUMENTACIÓN: Dpto. Infraestructura y Logística PNNH y CRPN	Esc: 1:150 Exp.: 2028/14 10/03/2015 Archivo: PNNH Huailquil PROPUESTA 2015.dwg	V°B° Estilo de trazado: FishabancoLab A3 Arq. RR Conconi	