



Dr. TOMÁS DI NIERI COSTA
DIRECTOR A/C
DIR. DE APROVECHAMIENTO DE RECURSOS

GA

PLANTA NIVEL SUPERIOR

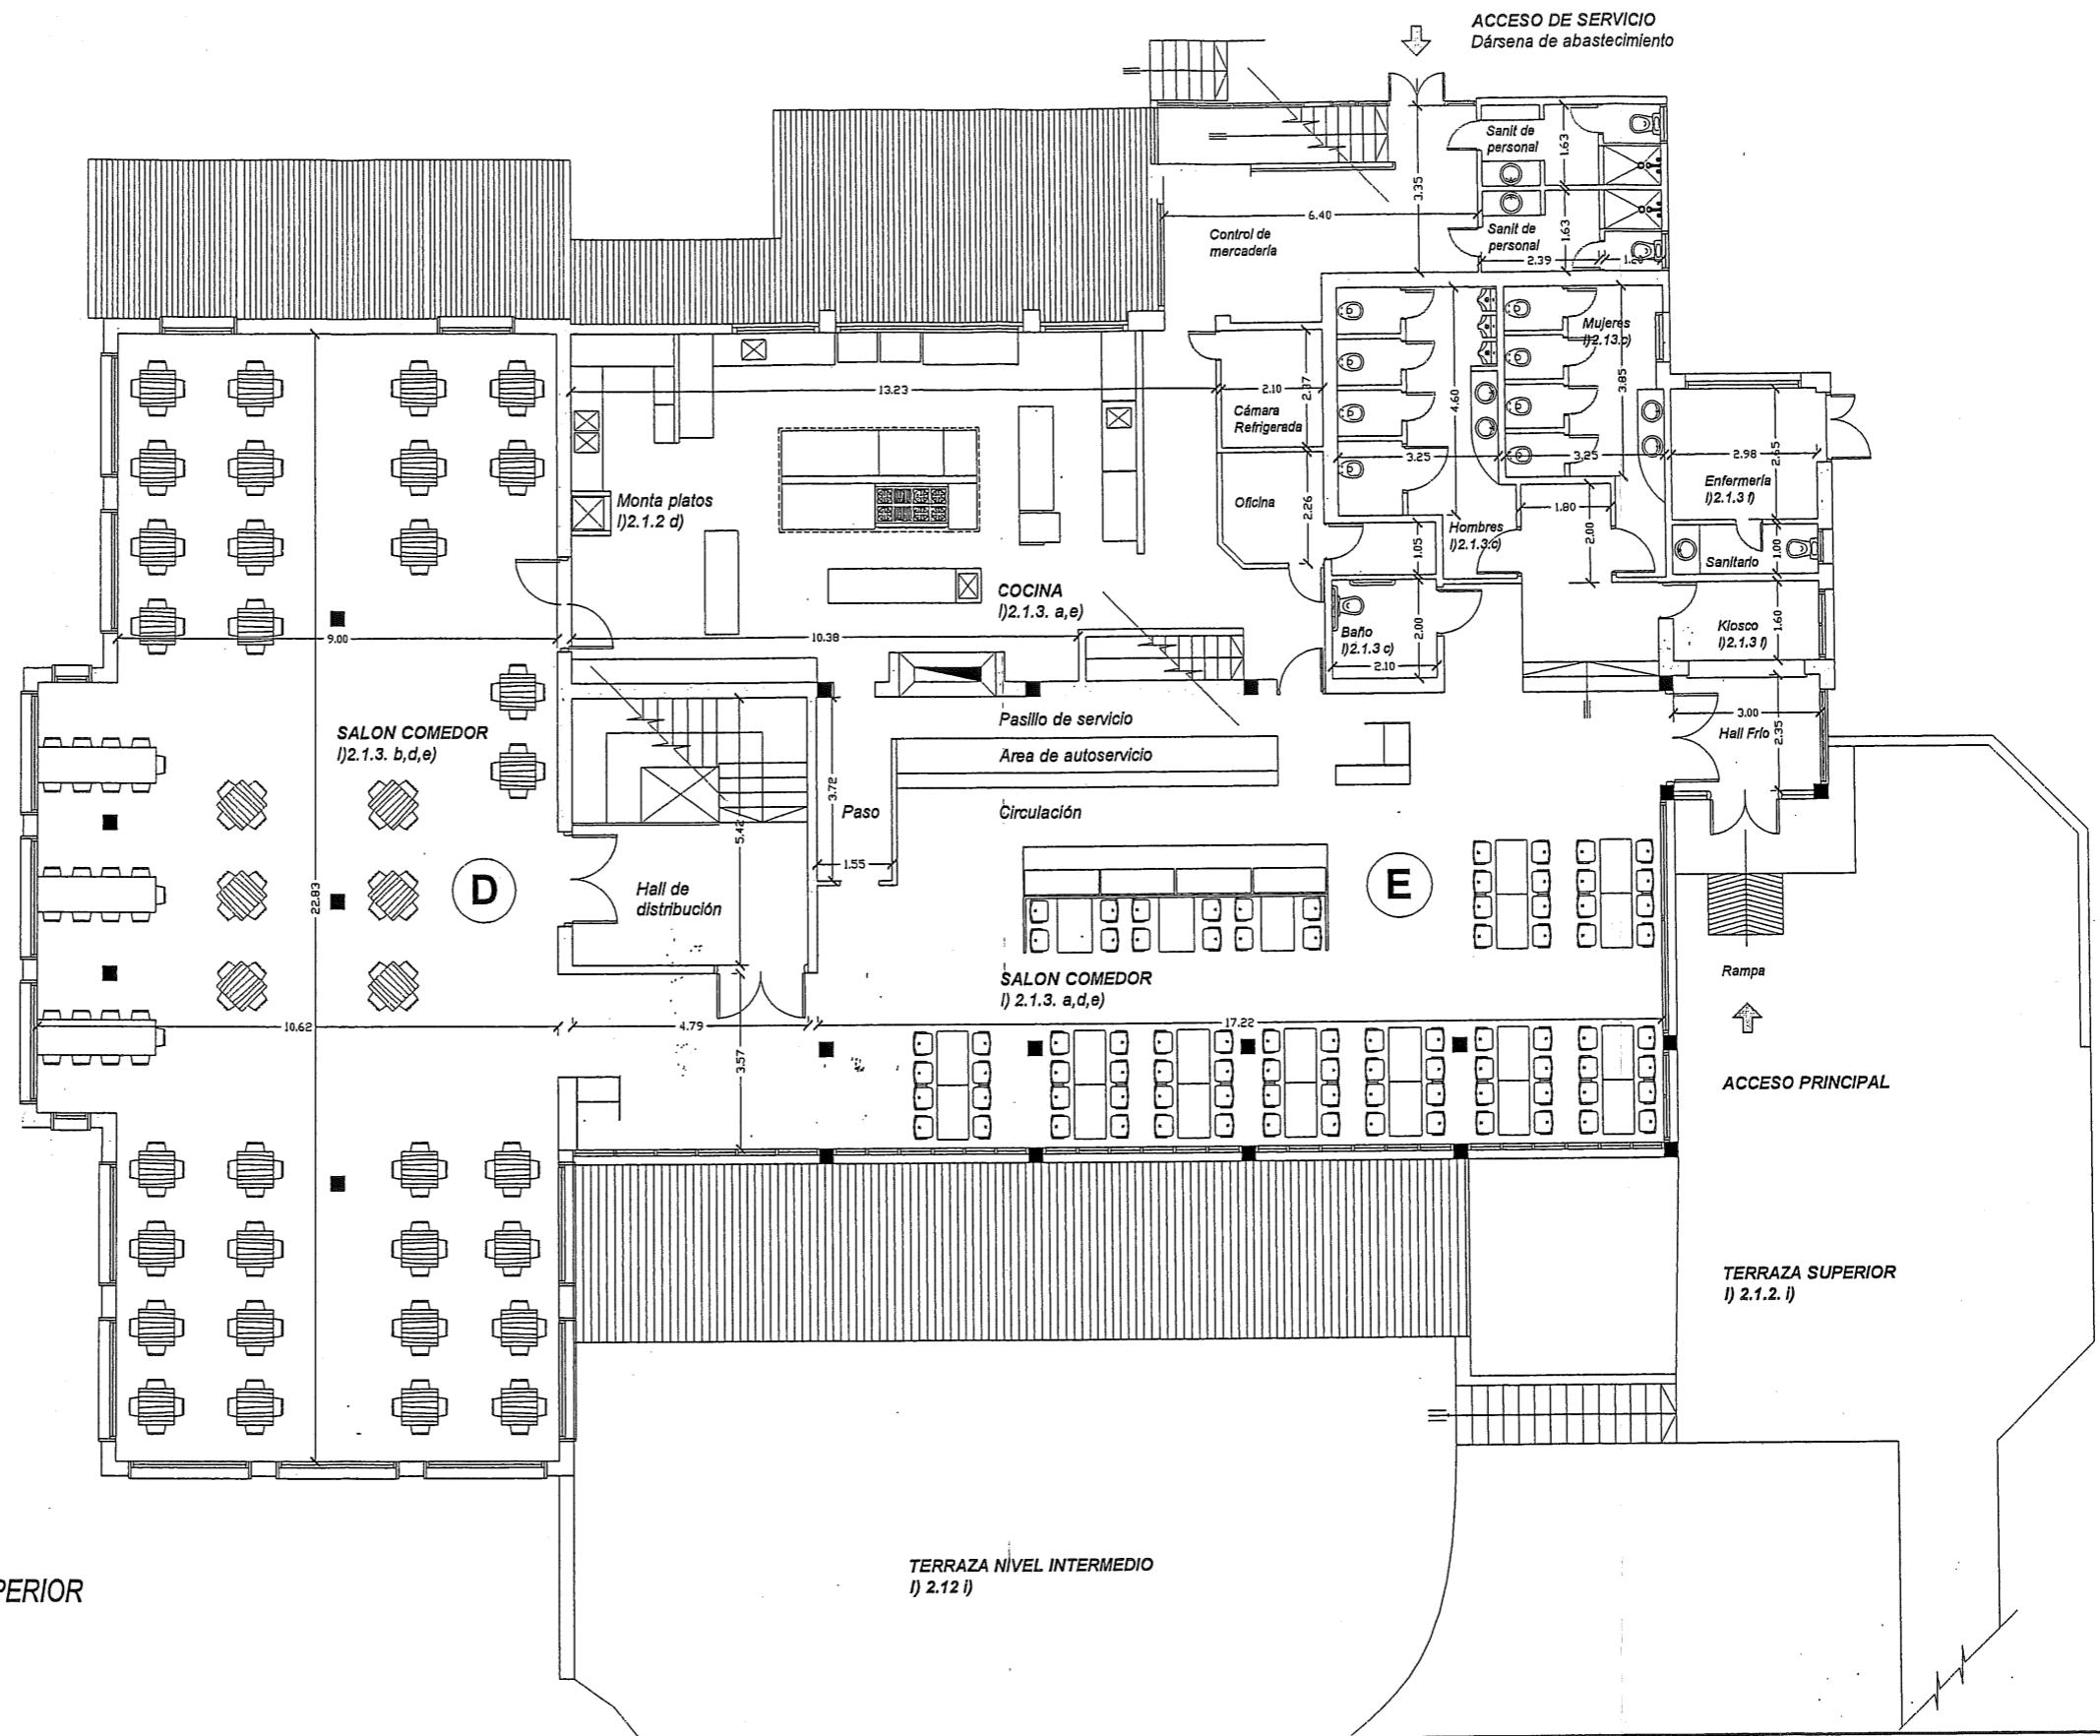

 APN	ADMINISTRACIÓN DE PARQUES NACIONALES - D.O.I.P. COORDINACIÓN REGIONAL PATAGONIA NORTE		I) 2.1.3	PLANO 3
	DESIGNACIÓN:	ISLA VICTORIA - HOSTERIA HUAILQUIL	Esc: 1:150	V°B°
	UBICACIÓN:	PARQUE NACIONAL NAHUEL HUAPI - ISLA VICTORIA	Exp.: 2028/14	Estilo de trazado: <small>FichabancoLib</small>
	PLANO:	PLANTA NIVEL SUPERIOR	10/03/2015	A3
DOCUMENTACIÓN:	Dpto. Infraestructura y Logística PNNH y CRPN	Archivo: <small>PNNH Huailquil PROPUESTA 2015.dwg</small>	Arq. RR Conconi	