



VISTA OESTE

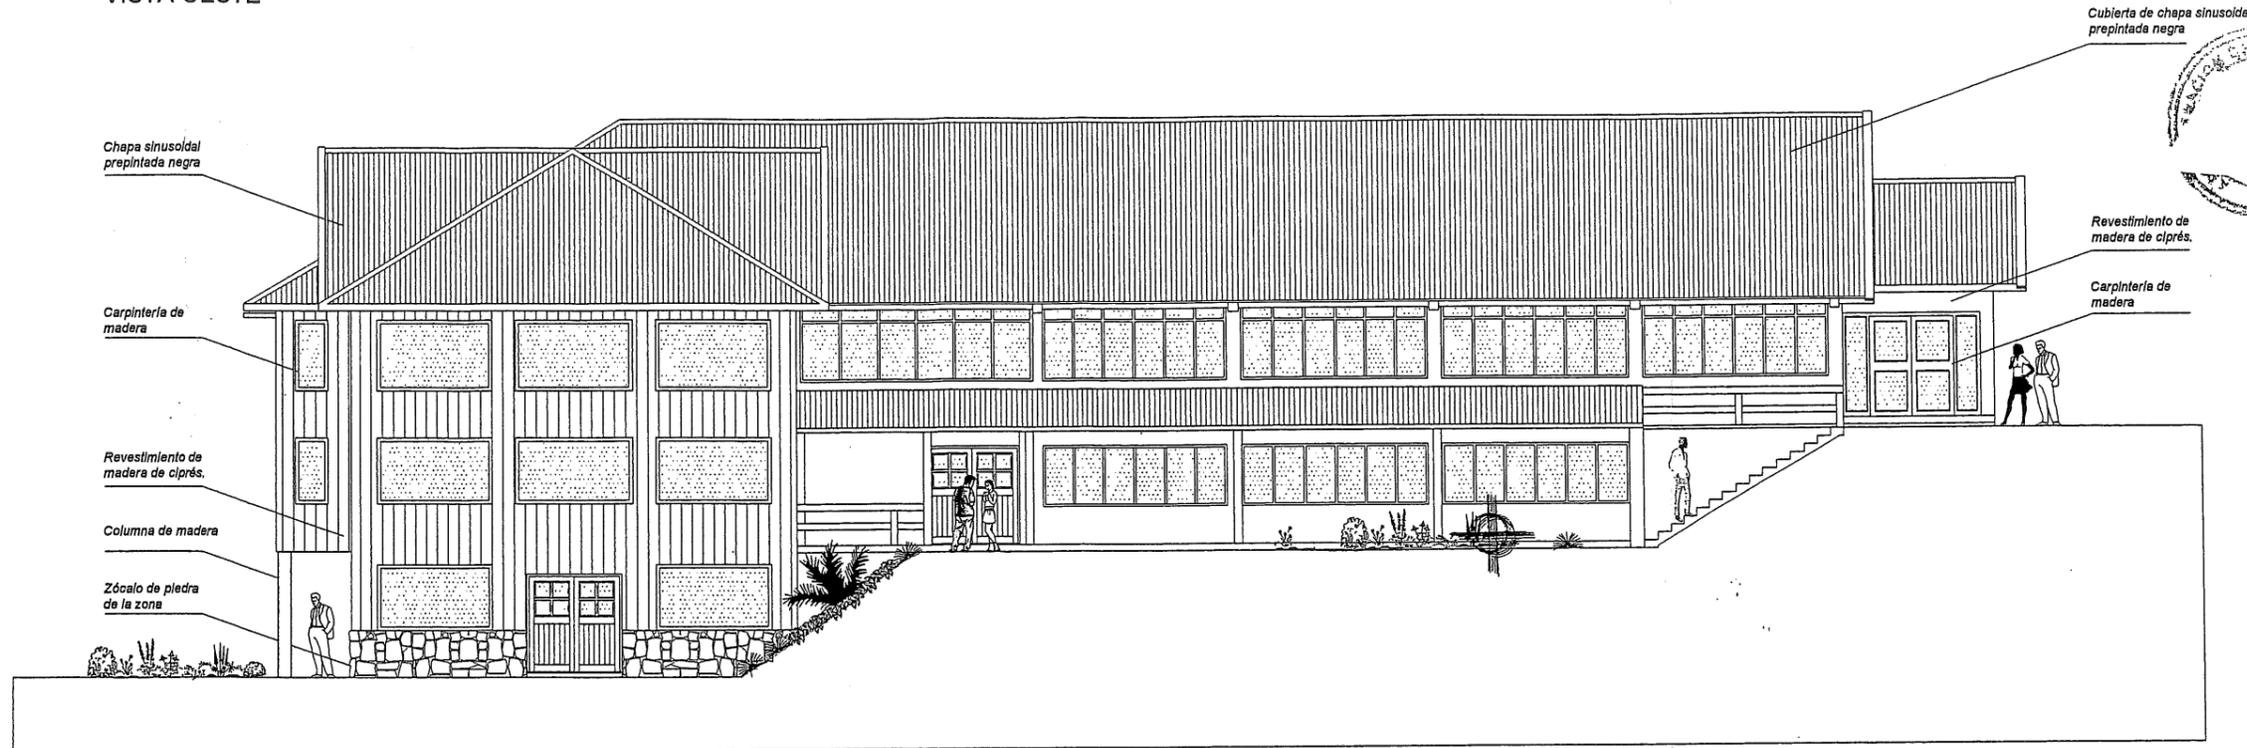

Dr. TOMÁS DI NIERI COSTA
DIRECTOR A/C
DIR. DE APROVECHAMIENTO DE RECURSOS

Handwritten signature/initials

VISTA ESTE

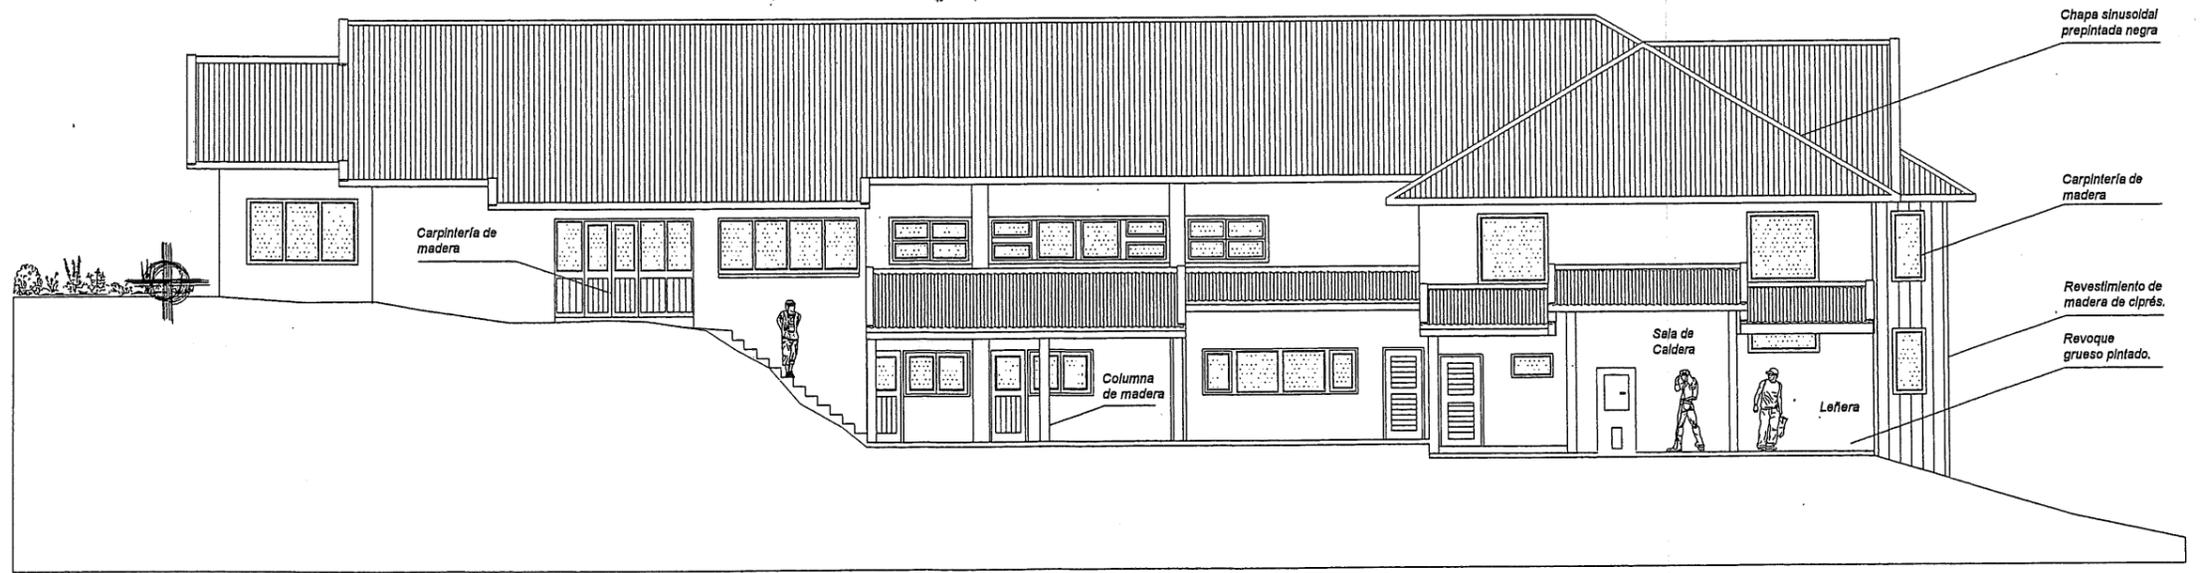

ADMINISTRACIÓN DE PARQUES NACIONALES - D.O.I.P.
COORDINACIÓN REGIONAL PATAGONIA NORTE

PLANO
5

DESIGNACIÓN: ISLA VICTORIA - HOSTERIA HUAILQUIL
UBICACIÓN: PARQUE NACIONAL NAHUEL HUAPI - ISLA VICTORIA
PLANO: VISTAS - ESTE Y OESTE
DOCUMENTACIÓN: Dpto. Infraestructura y Logística PNNH y CRPN

Esc: 1:150	V°B°
Exp.: 2028/14	Estilo de trazado: Fichabanco1.ctb
10/03/2015	A3
Archivo: PNNH Hualquil PROPUESTA 2015.dwg	Arq. RR Conconi