


Dr. TOMÁS DI NIERI COSTA
DIRECTOR A/C
DIR. DE APROVECHAMIENTO DE RECURSOS

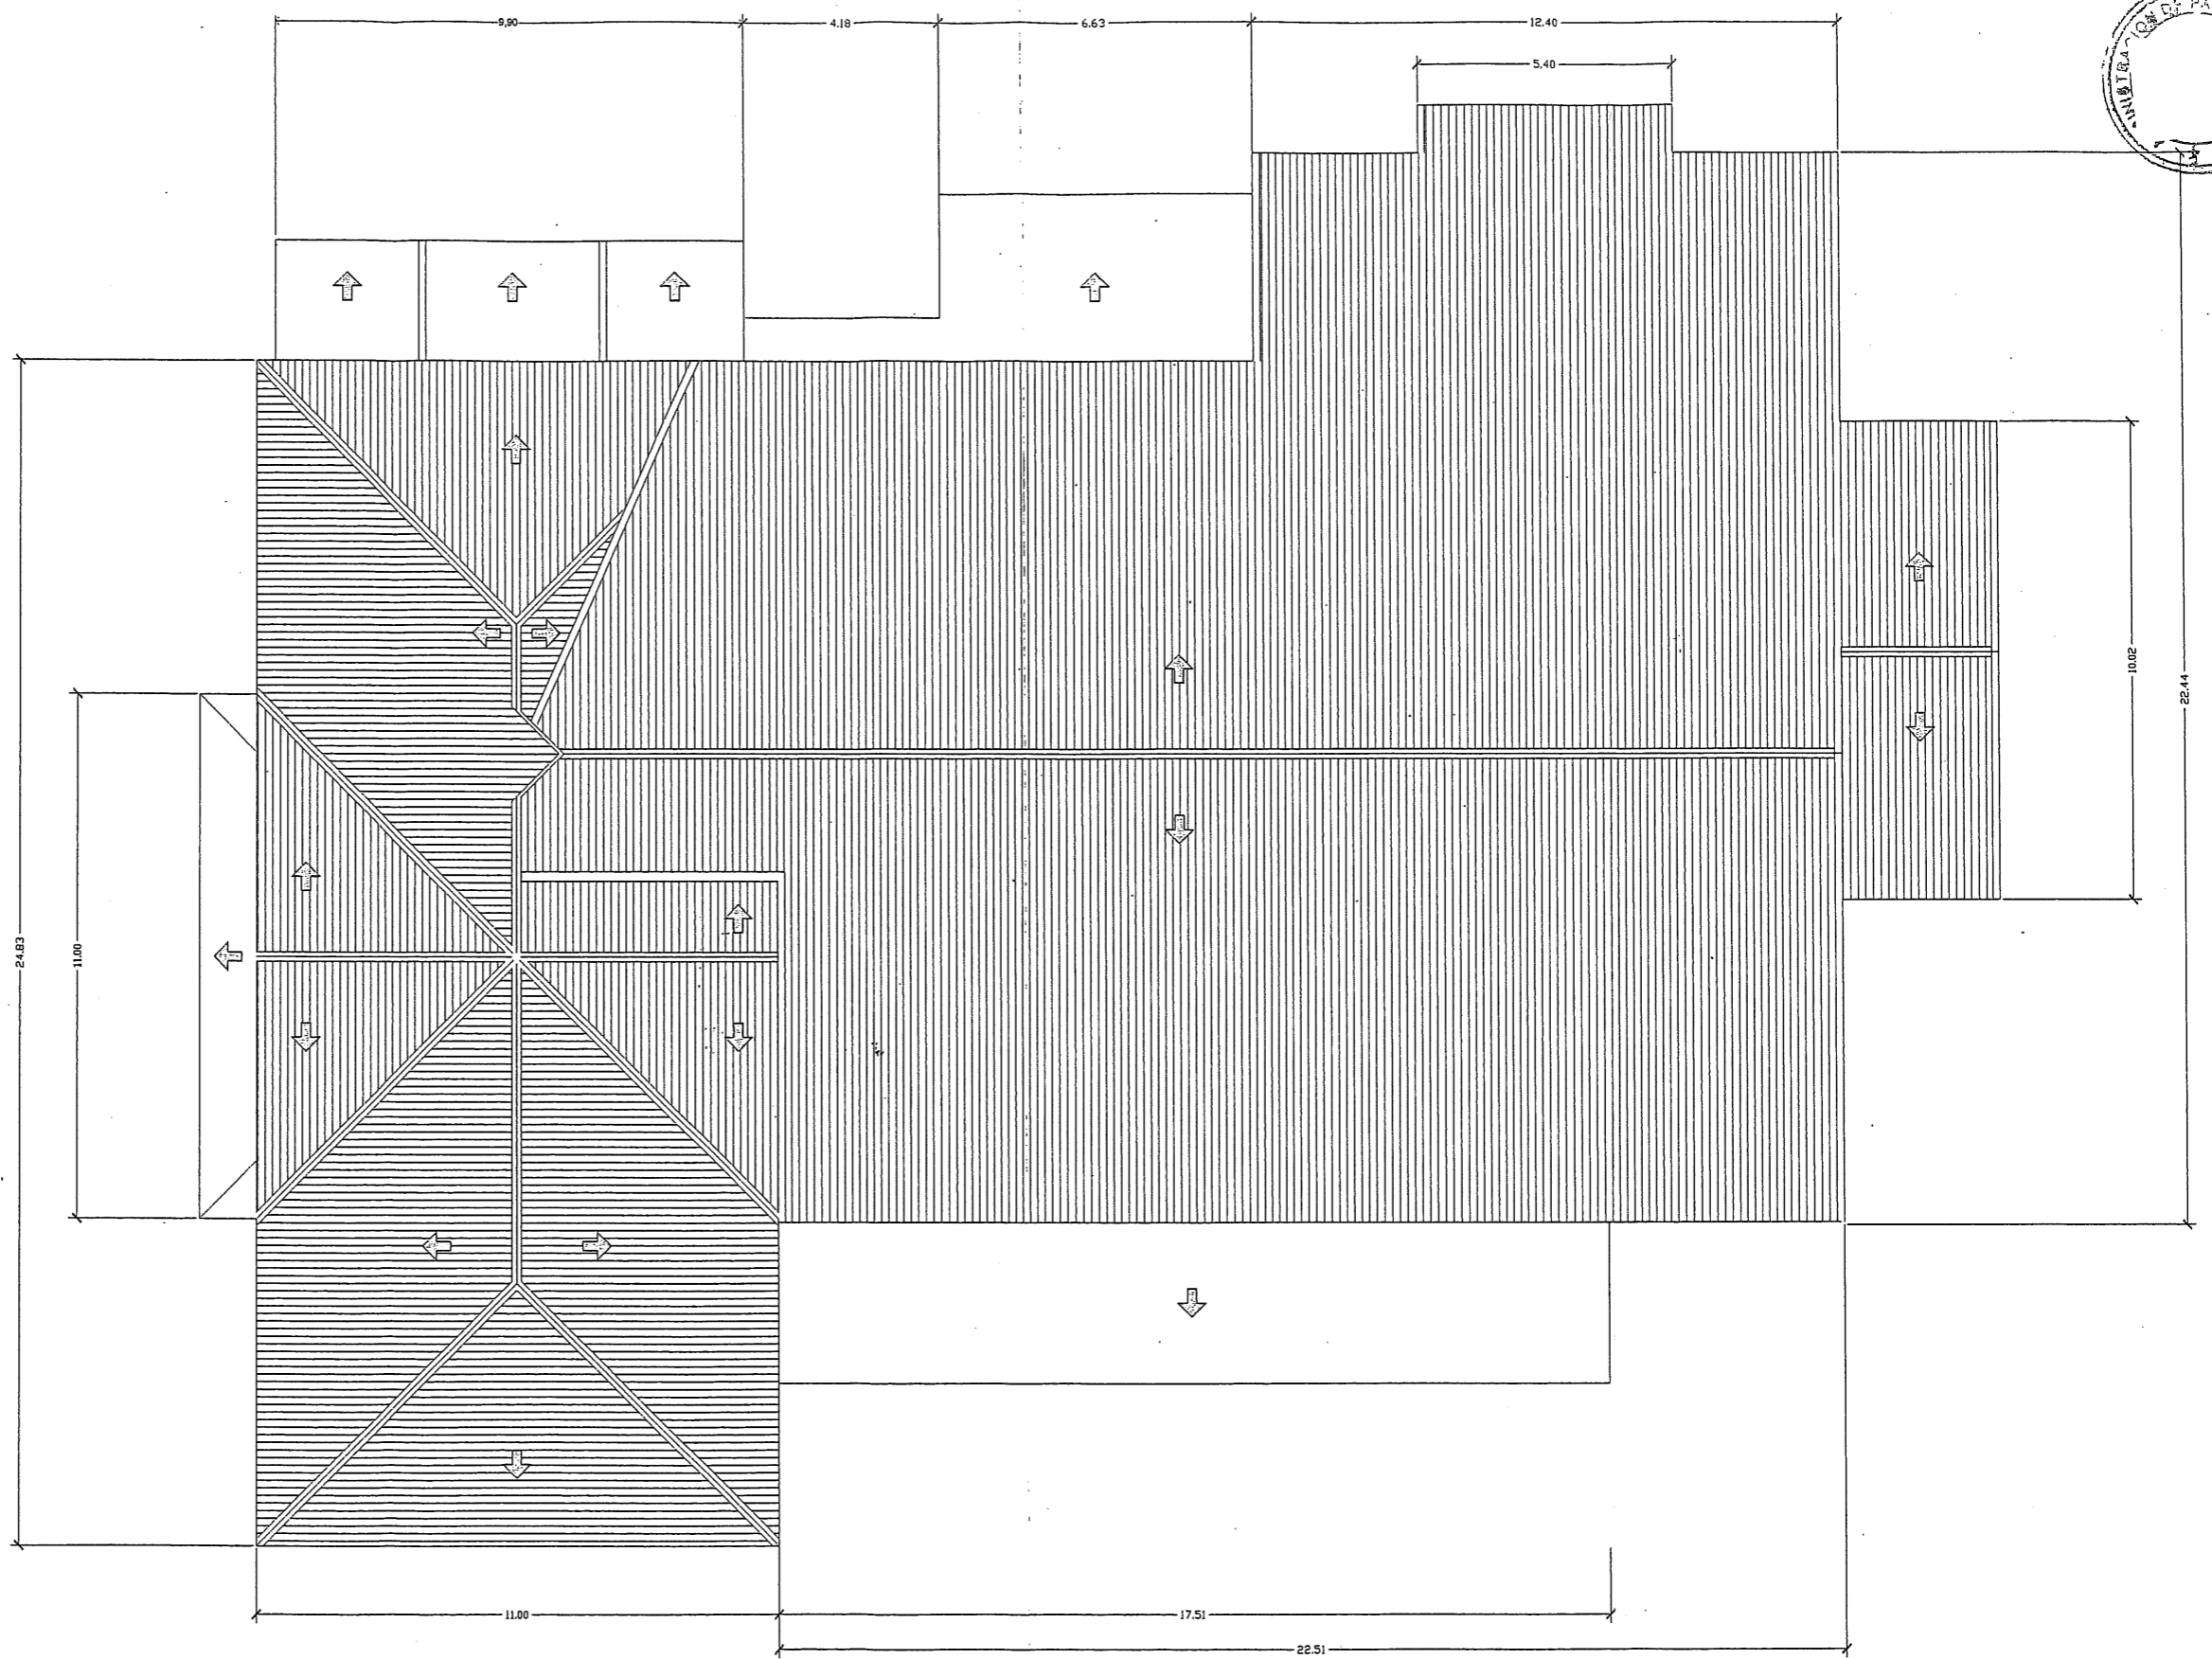

ADMINISTRACIÓN DE PARQUES NACIONALES - D.O.I.P.
COORDINACIÓN REGIONAL PATAGONIA NORTE

PLANO
6

DESIGNACIÓN:	ISLA VICTORIA - HOSTERIA HUAILQUIL	Esc: 1:150	VºBº
UBICACIÓN:	PARQUE NACIONAL NAHUEL HUAPI - ISLA VICTORIA	Exp.: 2028/14	Estilo de trazado: Fichabanco1.cxb
PLANO:	PLANTA TECHOS	10/03/2015	A3
DOCUMENTACIÓN:	Dpto. Infraestructura y Logística PNNH y CRPN	Archivo: PNNH Huailqui PROPUESTA 2015.dwg	Arq. RR Conconi