




Dr. TOMÁS DI NIERI COSTA
DIRECTOR A/C
BIB. DE APROVECHAMIENTO DE RECURSOS

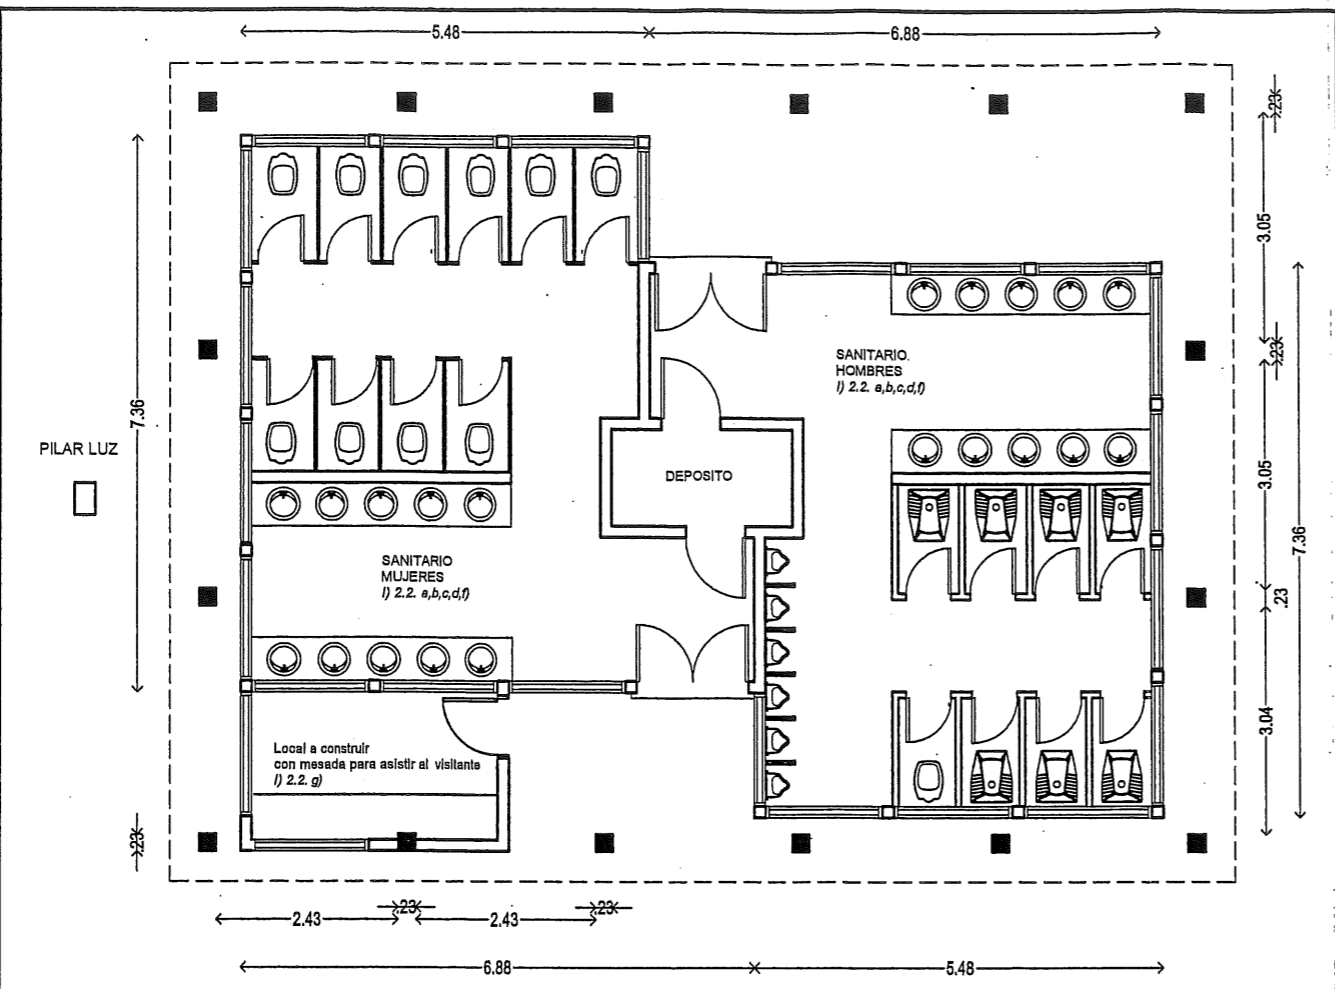


PLANTA

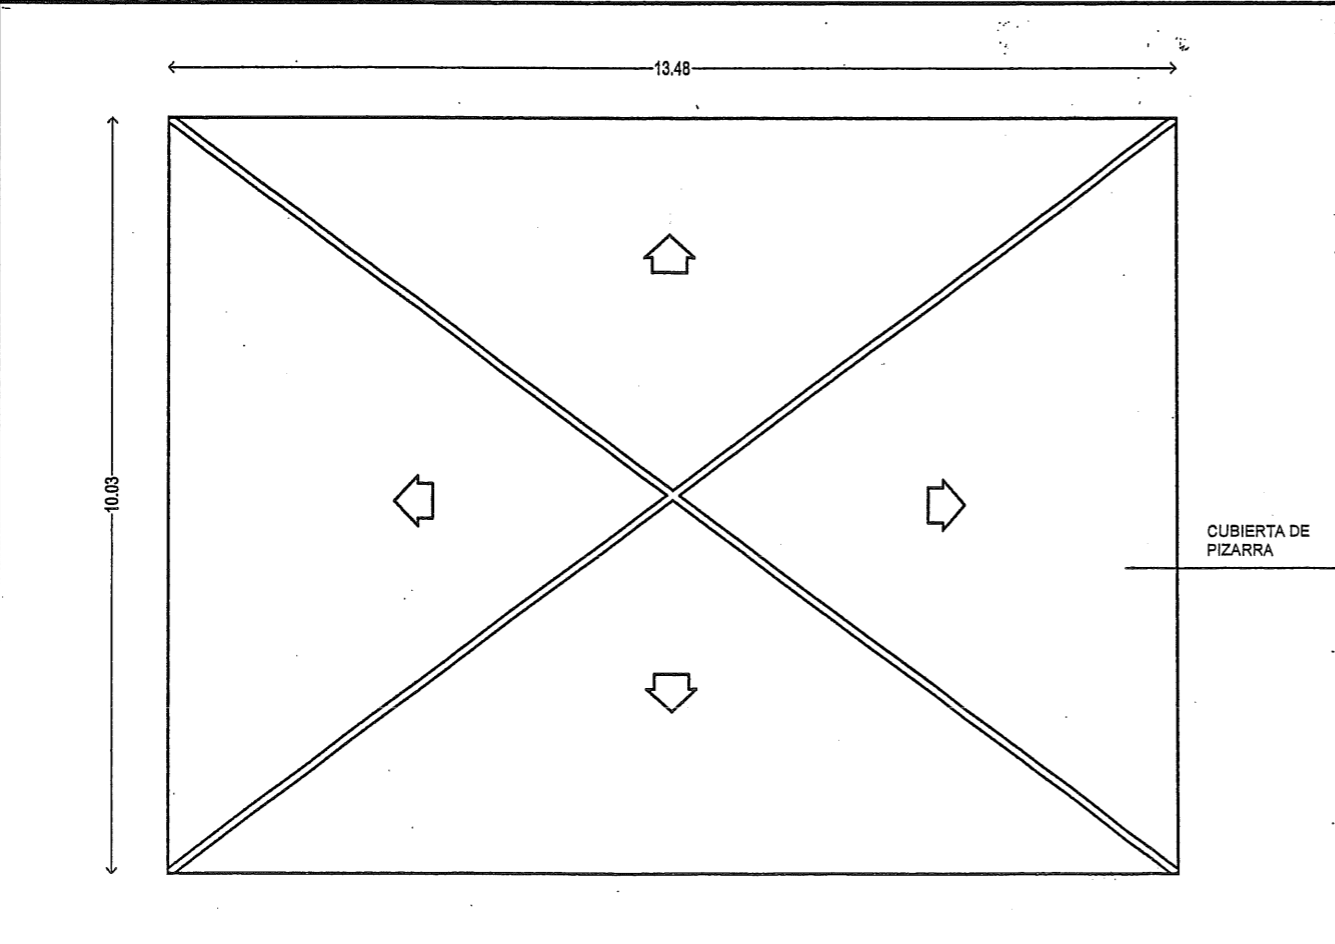


PLANTA DE TECHOS

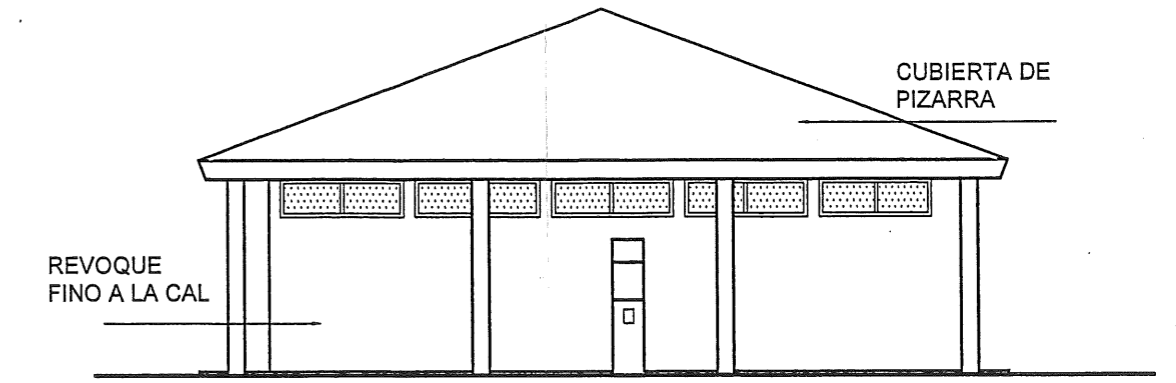

VISTA LATERAL

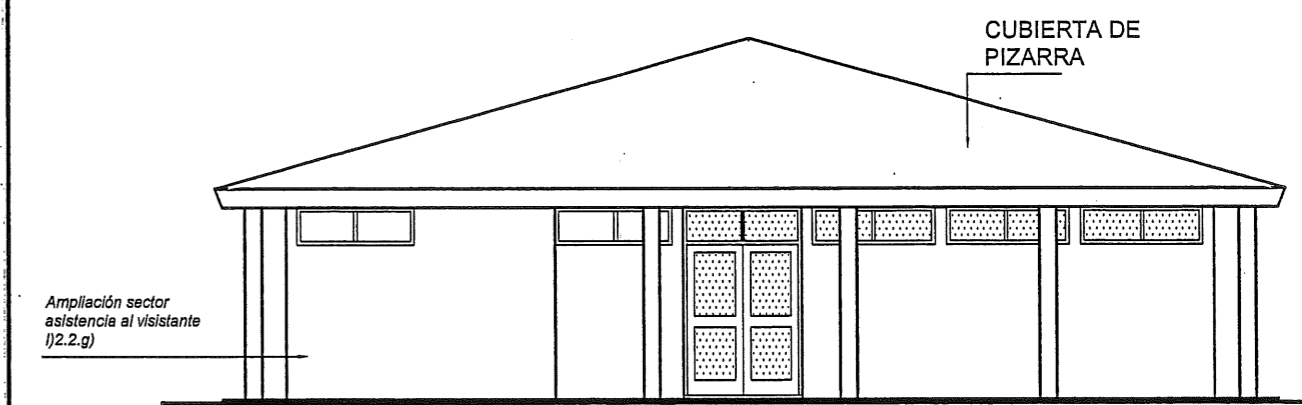

VISTA ACCESO MUJERES

	ADMINISTRACIÓN DE PARQUES NACIONALES DIRECCIÓN DE OBRAS E INVERSIÓN PÚBLICA	I) 2.2. PLANO 7
	OBRA: SANITARIOS PUBLICOS - AREA HUIQUIL UBICACIÓN: ISLA VICTORIA-PARQUE NACIONAL NAHUEL HUAPI PLANO: PLANTAS-VISTAS DOCUMENTACIÓN: COORDINACIÓN REGIONAL PATAGONIA NORTE	Escala: 1:100 EXP: 2028/14 10/03/2015 Archivo: I.VICT-SANIT.HUIQUIL2015.dwg