


Pisos de cerámico esmaltado
30x30 con zócalo 10x30

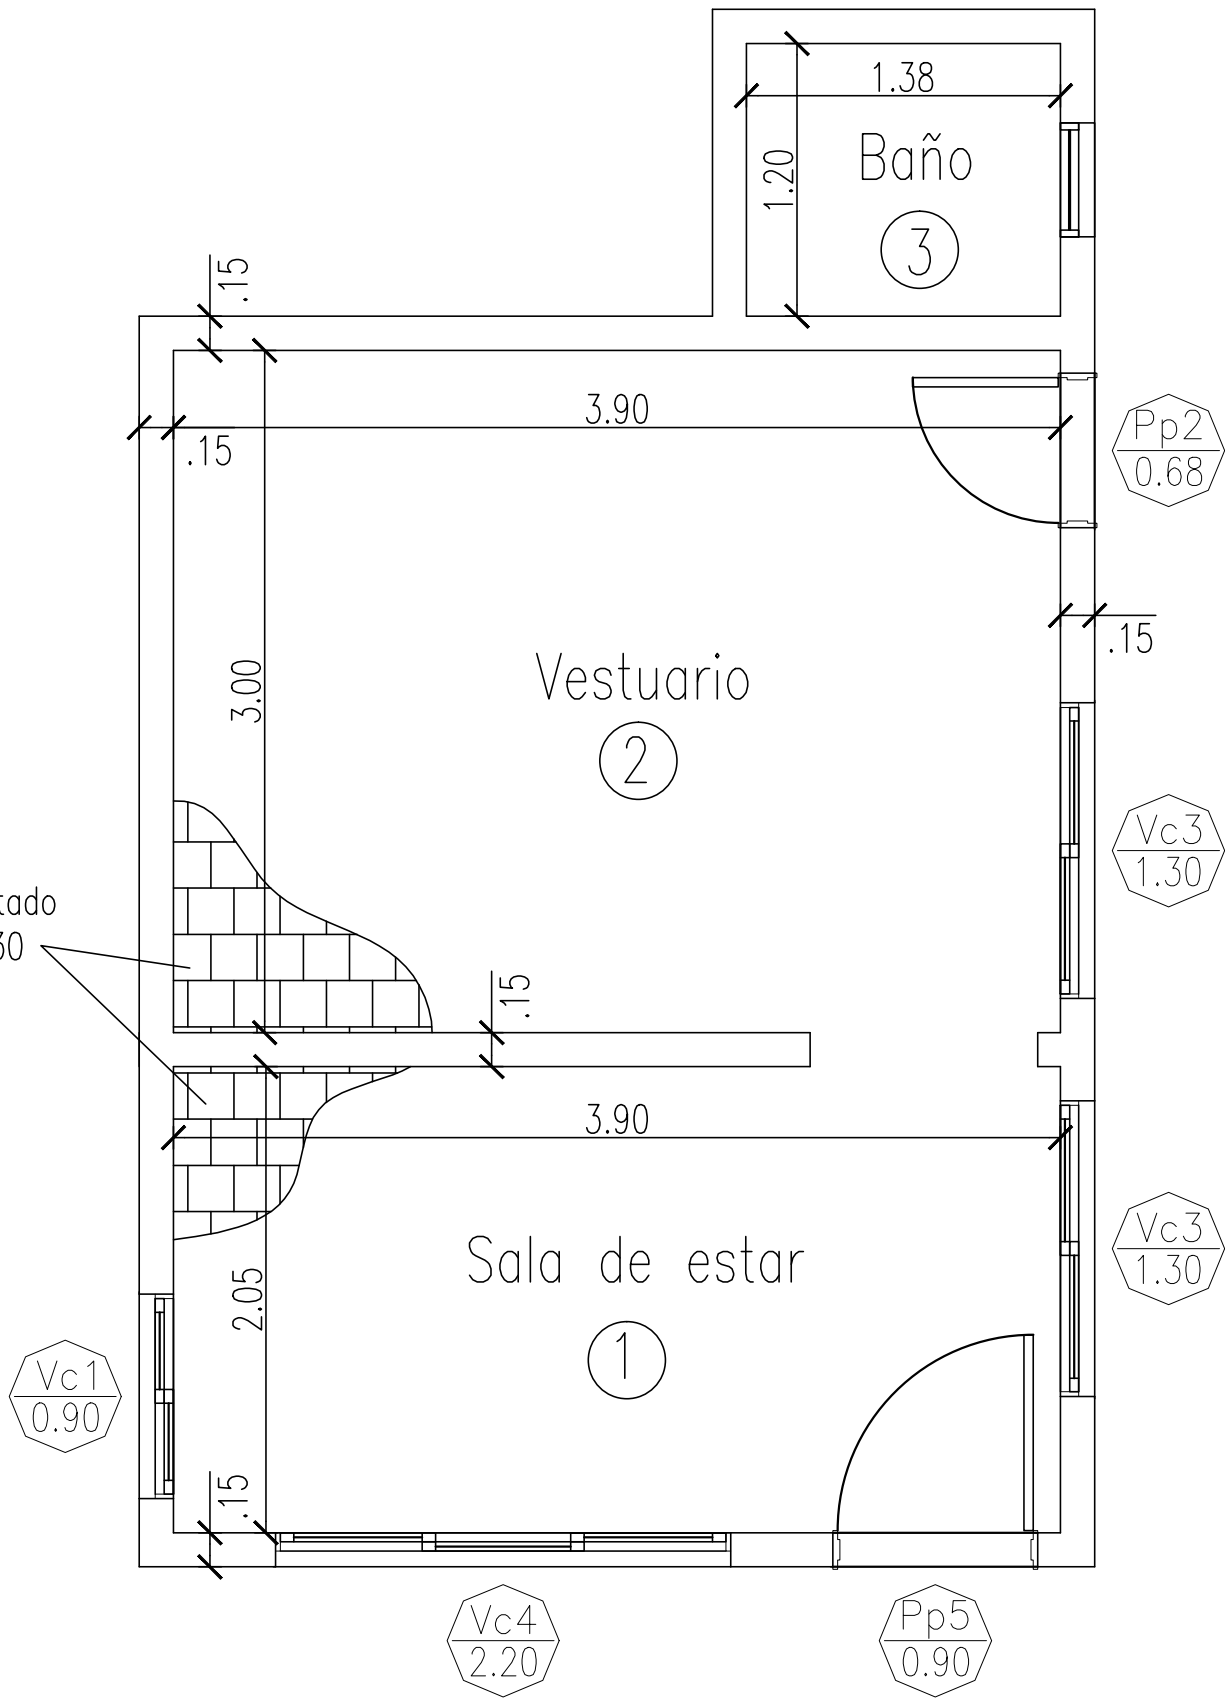

Guardia