



VISTAS

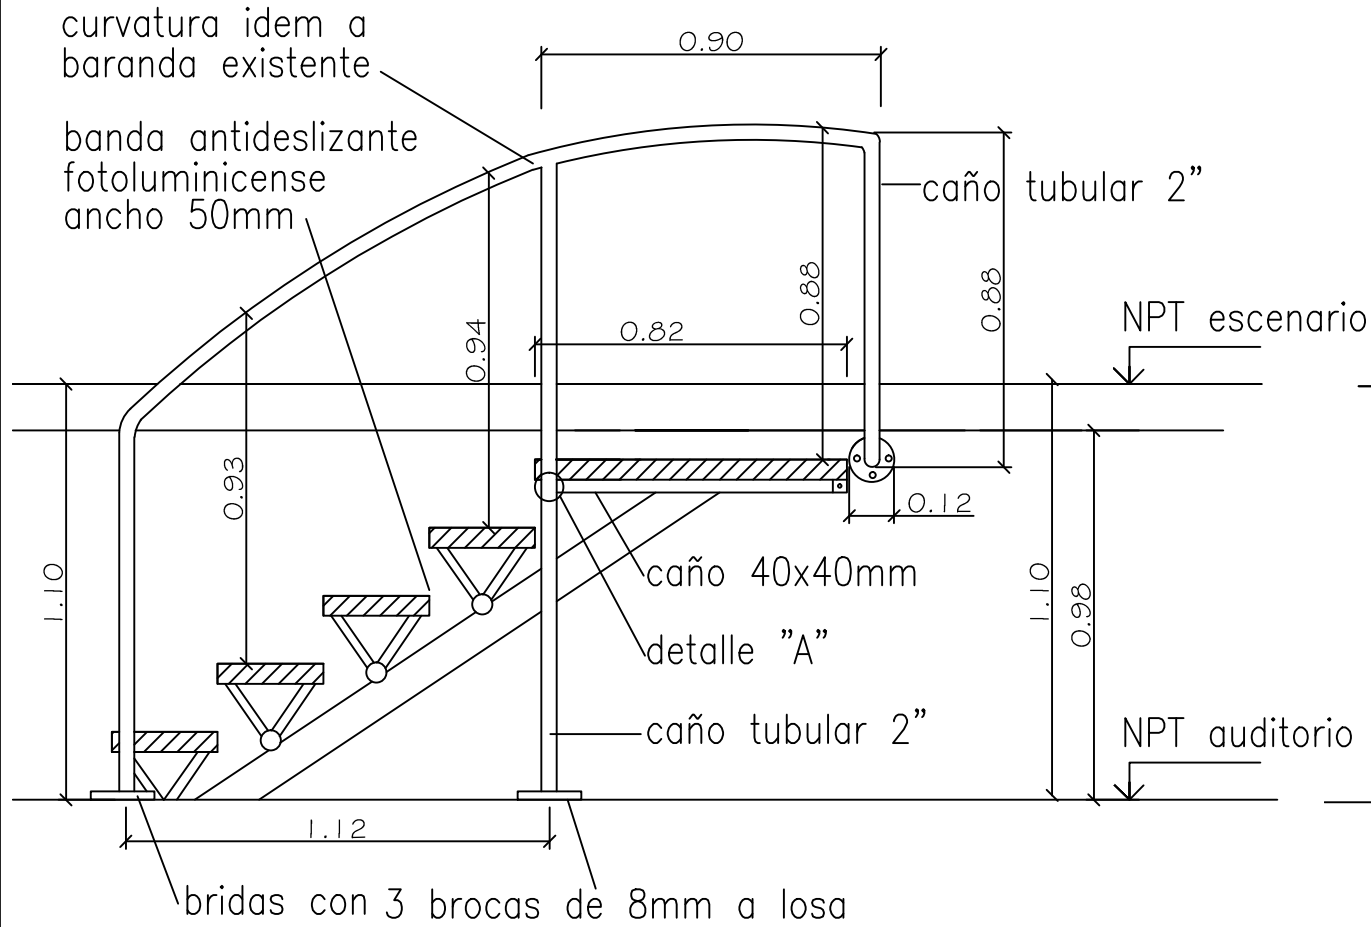

ESCALERA LADO CALLE AUSTRIA

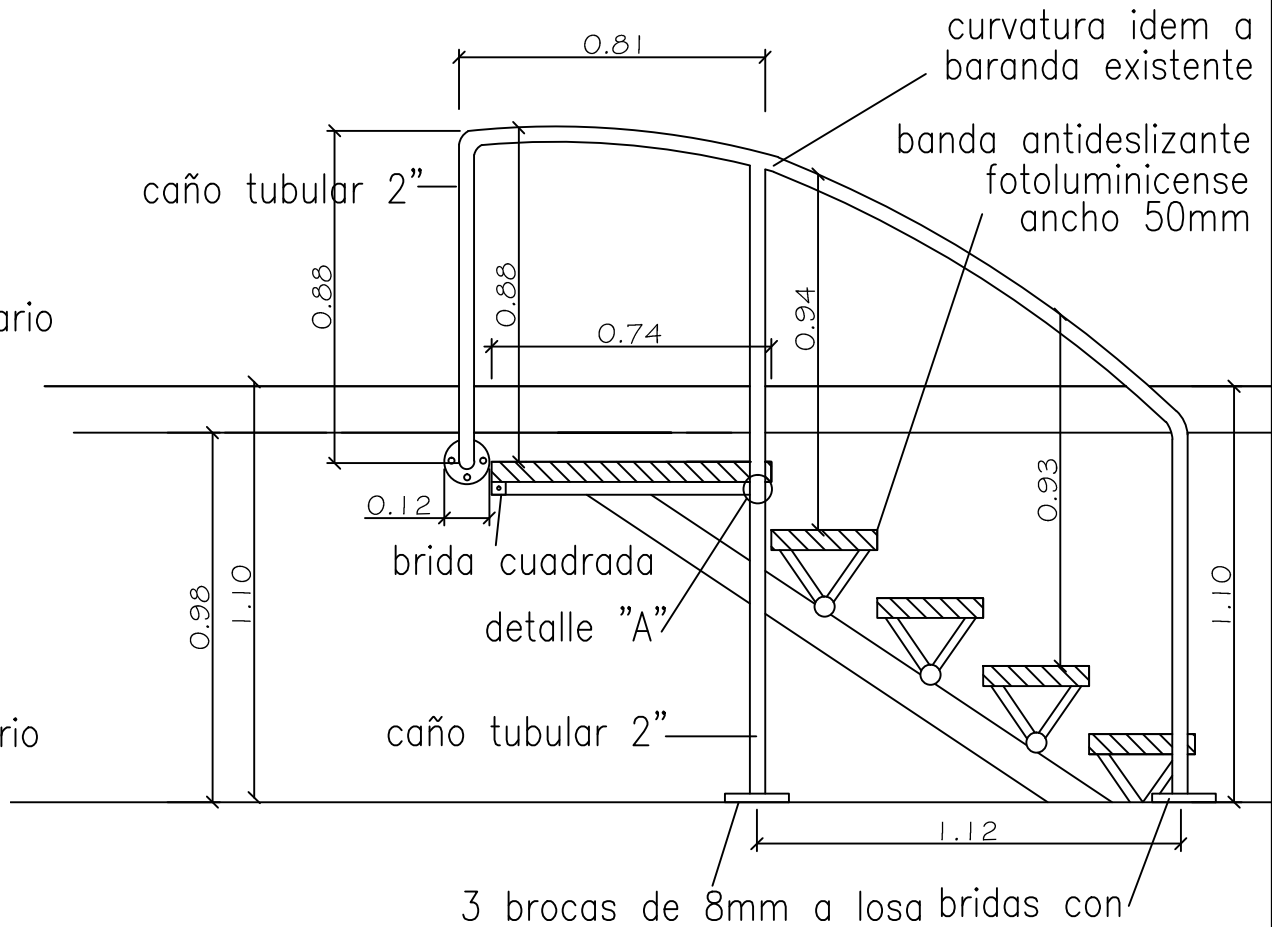

ESCALERA LADO CALLE AGUERO

Todas las medidas son aproximadas. El Contratista deberá verificarlas insitu.

	BIBLIOTECA NACIONAL	Nuevas barandas Auditorio Borges		Escala 1:20
	Infraestructura y Servicios - Oficina Técnica	VISTAS DE ESCALERA DEL ESCENARIO		