



DETALLE DE CAÑERÍA EN EL BAJO RAMPA

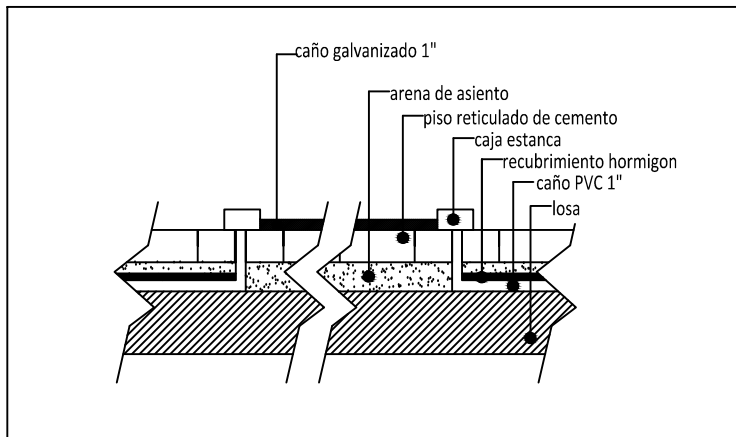

PLANTA GENERAL DEL SECTOR A INTERVENIR

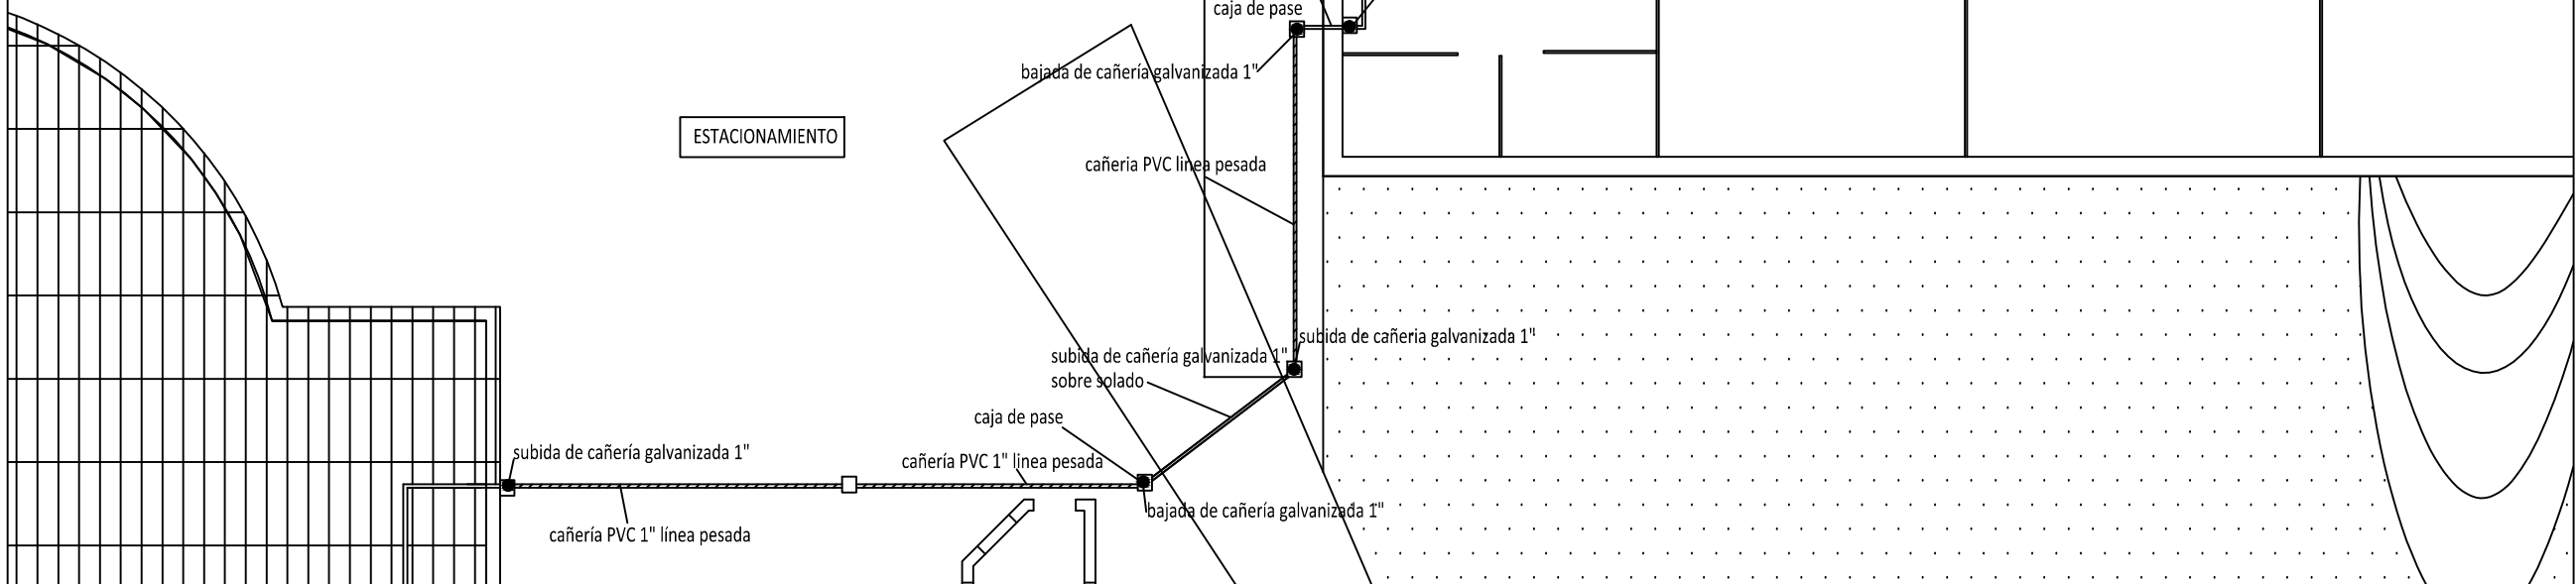

Las medidas son de caracter orientativo, el Contratista deberá corroborarlas insitu

BIBLIOTECA NACIONAL Infraestructura y Servicios - Oficina Técnica	EXTERIORES, CALLE AUSTRIA- INSTALACIÓN DE LUMINARIAS Y TENDIDO PARA CCTV EN ACCESO VEHICULAR		S/E
	Planta tendido CCTV en sector nivel H y estacionamiento	Plano 3	