


PLANTA GENERAL DEL SECTOR A INTERVENIR

ESTACIONAMIENTO

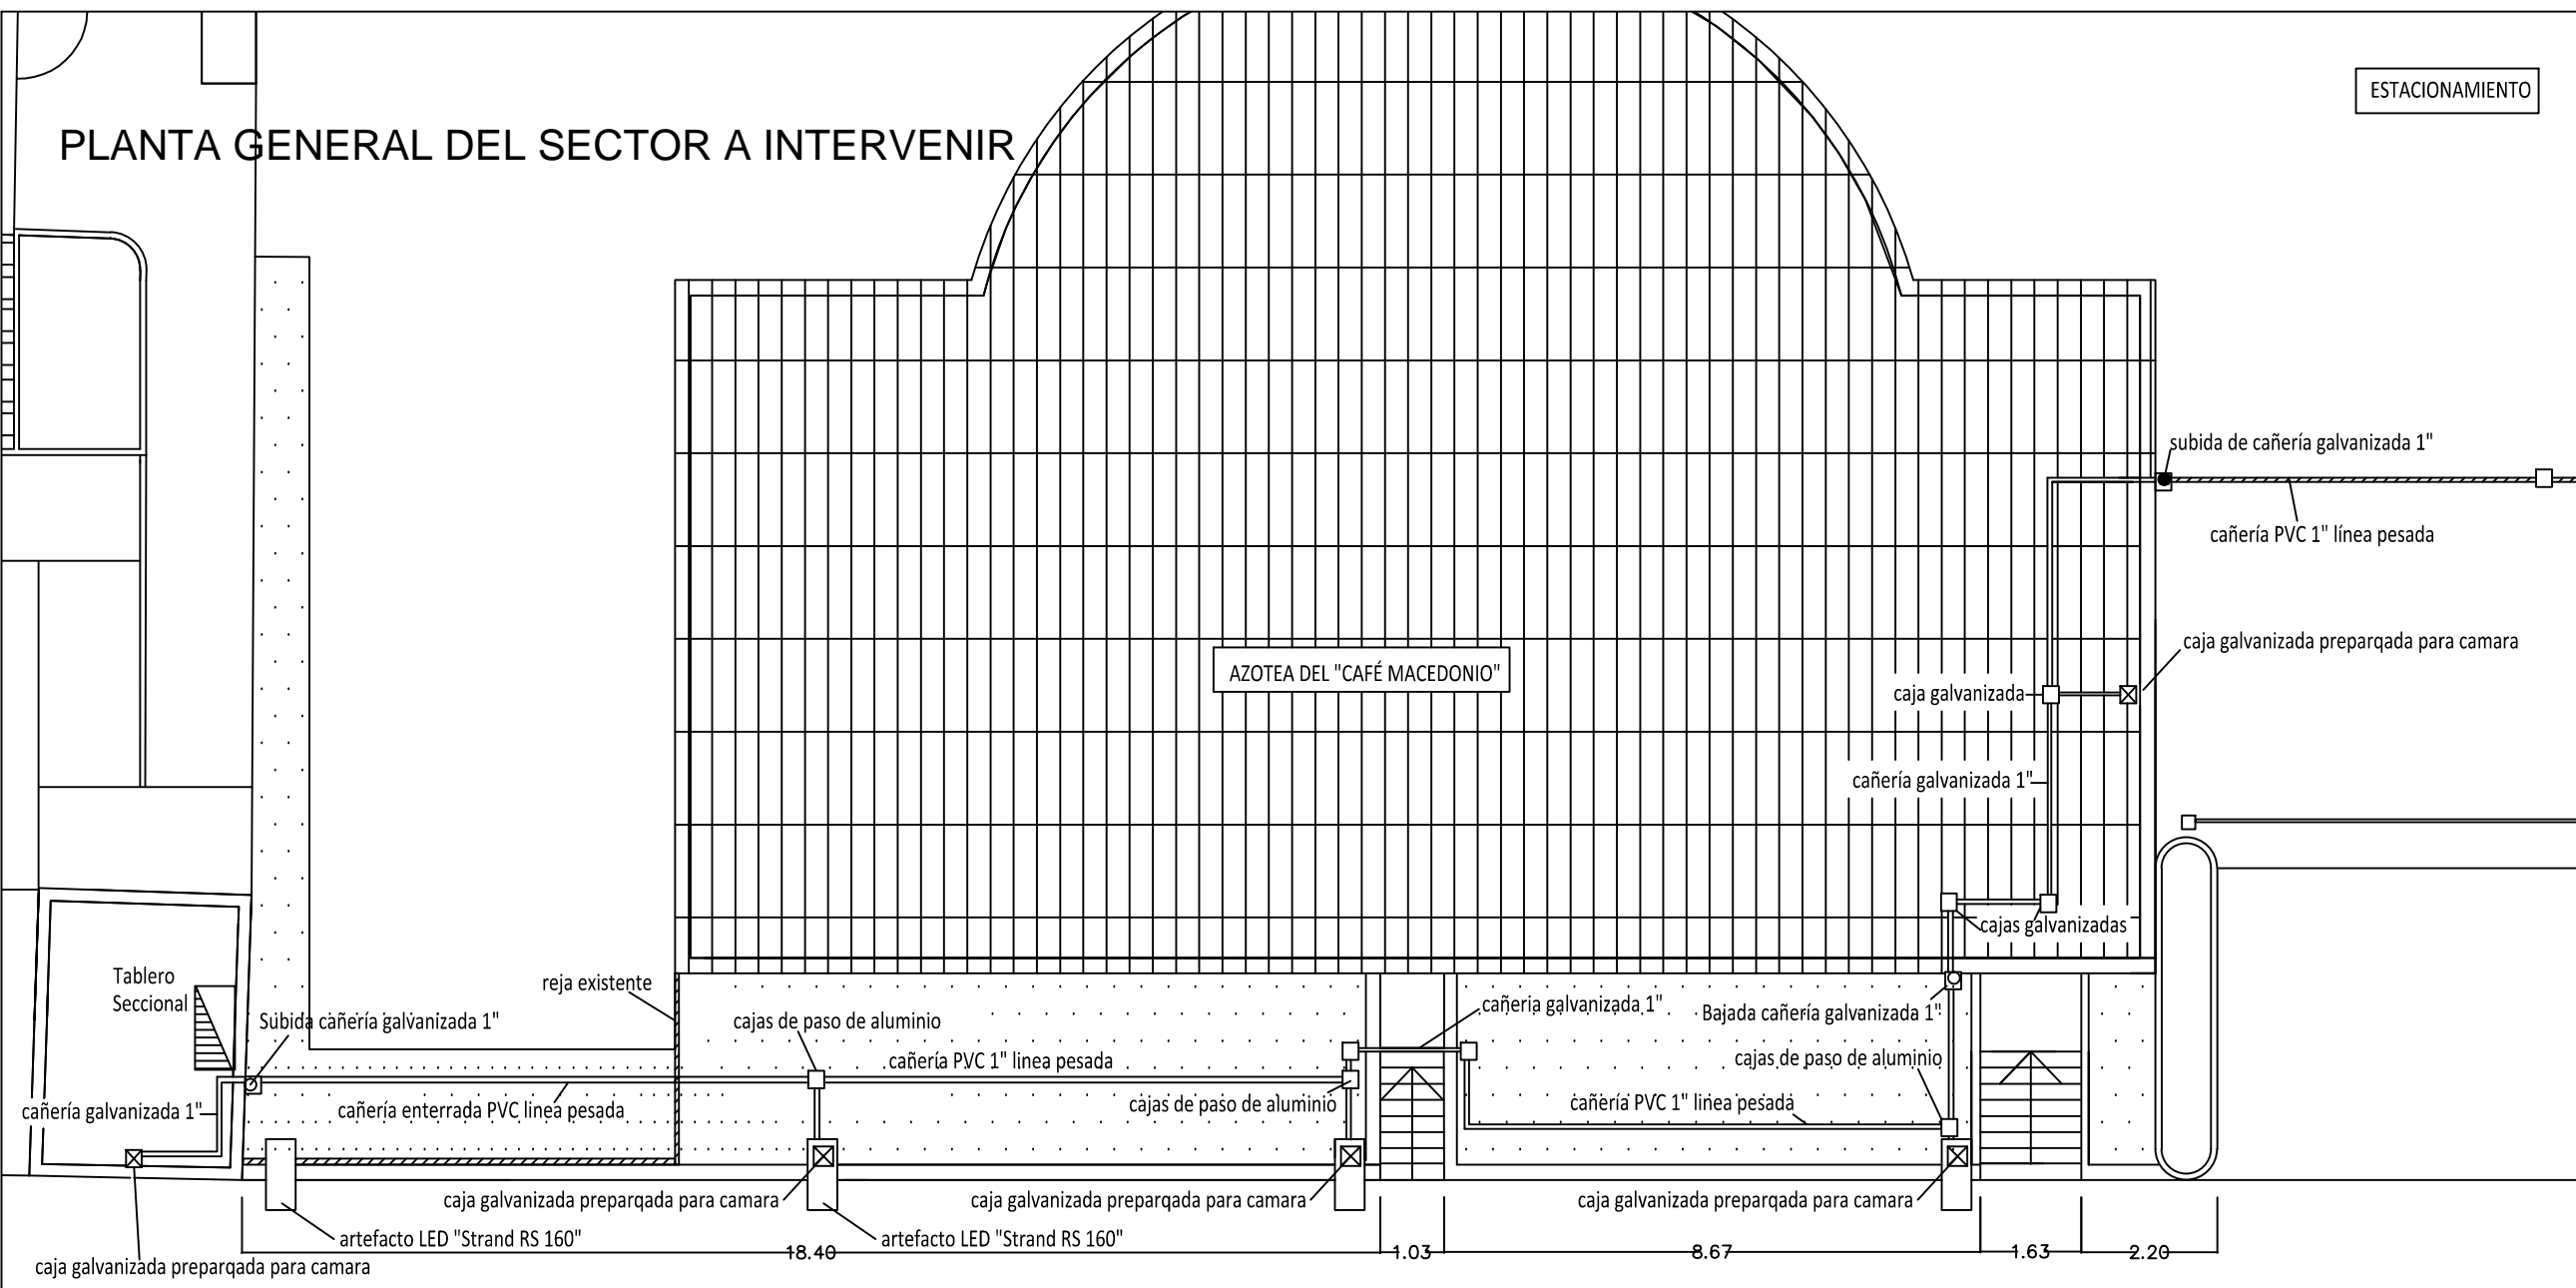

Las medidas son de caracter orientativo, el Contratista deberá corroborarlas insitu

BIBLIOTECA NACIONAL	EXTERIORES, CALLE AUSTRIA- INSTALACIÓN DE LUMINARIAS Y TENDIDO PARA CCTV EN ACCESO VEHICULAR	S/E
Infraestructura y Servicios - Oficina Técnica	Planta tendido CCTV en calle Austria	