



Reflector LED 30W

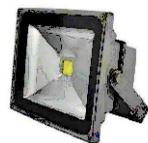

① ②

LED Strand RS 160

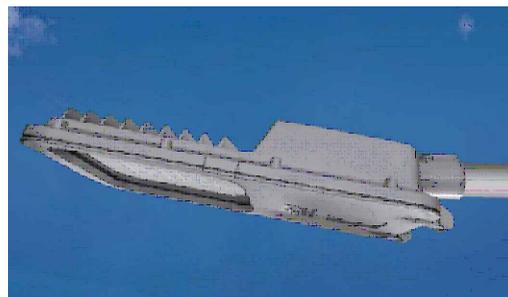

③

Reflector Strand FTI




④

Farola Bollard III



⑤

PLANTA GENERAL DEL SECTOR A INTERVENIR

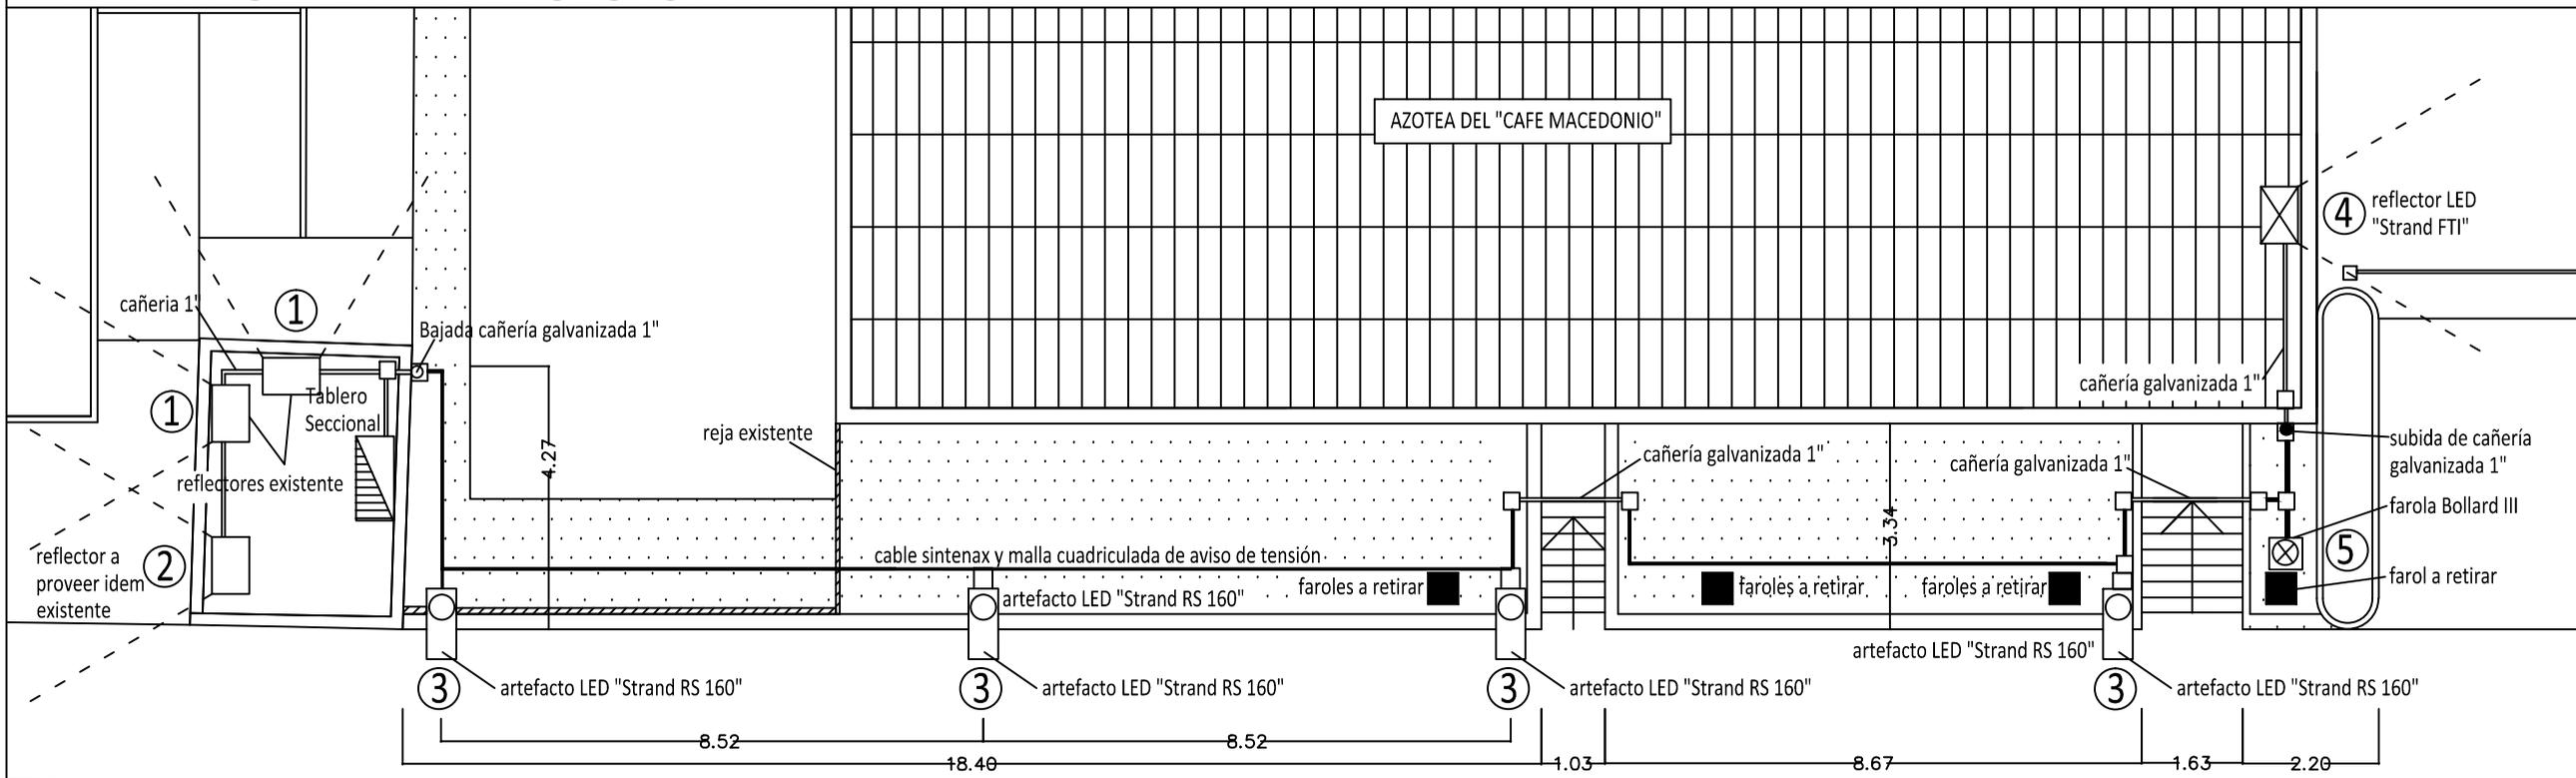

Las medidas son de caracter orientativo, el Contratista deberá corroborarlas insitu

BIBLIOTECA NACIONAL

Infraestructura y Servicios - Oficina Técnica

EXTERIORES, CALLE AUSTRIA- INSTALACIÓN DE LUMINARIAS Y TENDIDO PARA CCTV EN ACCESO VEHICULAR

Planta general tendido eléctrico y ubicación de luminarias

Plano 1

S/E