




CORTE C-C

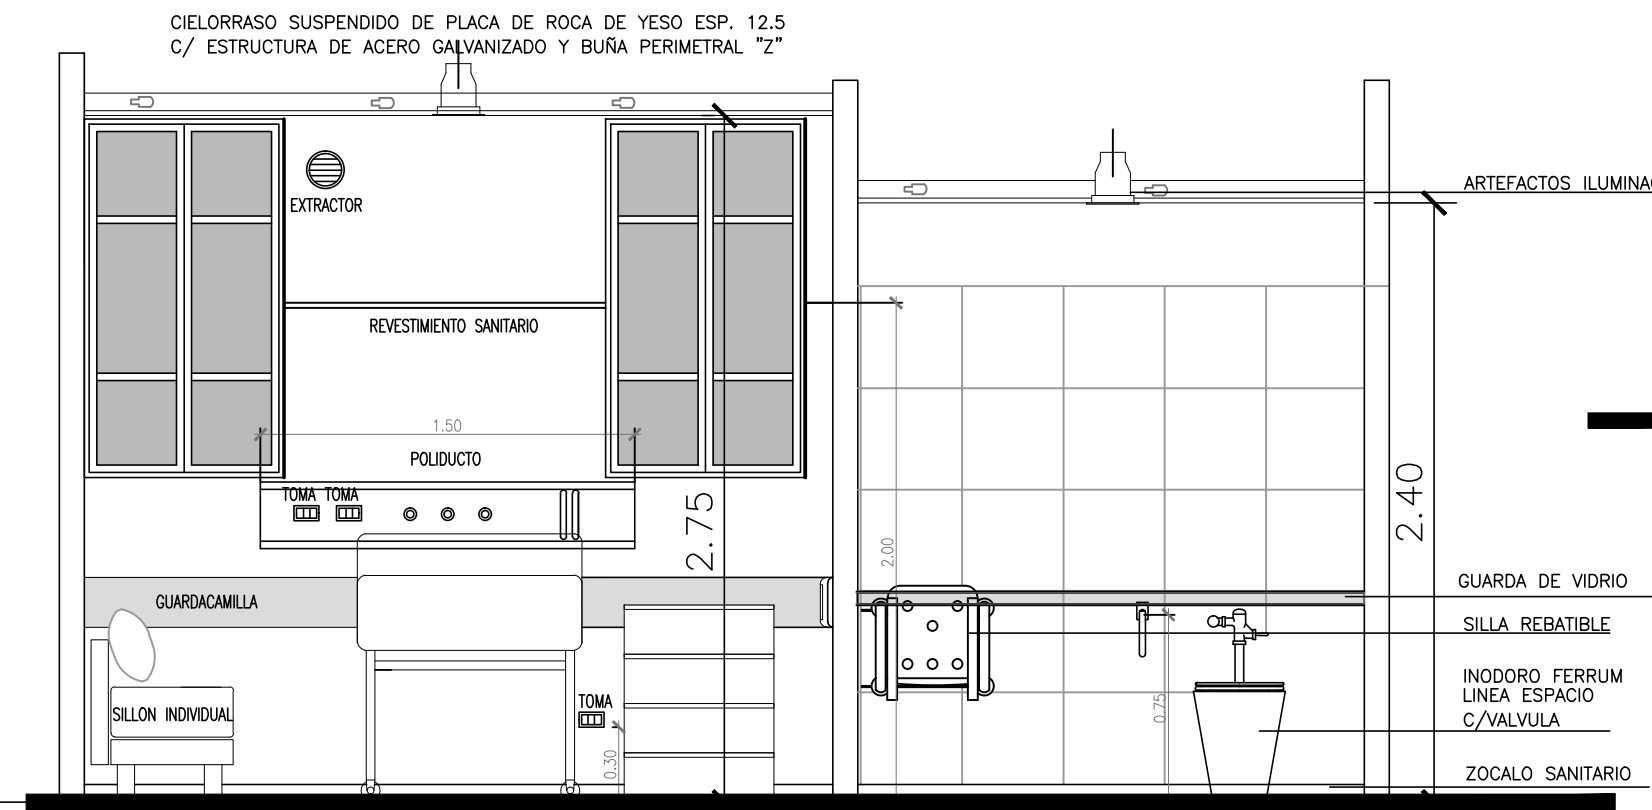

CORTE A-A

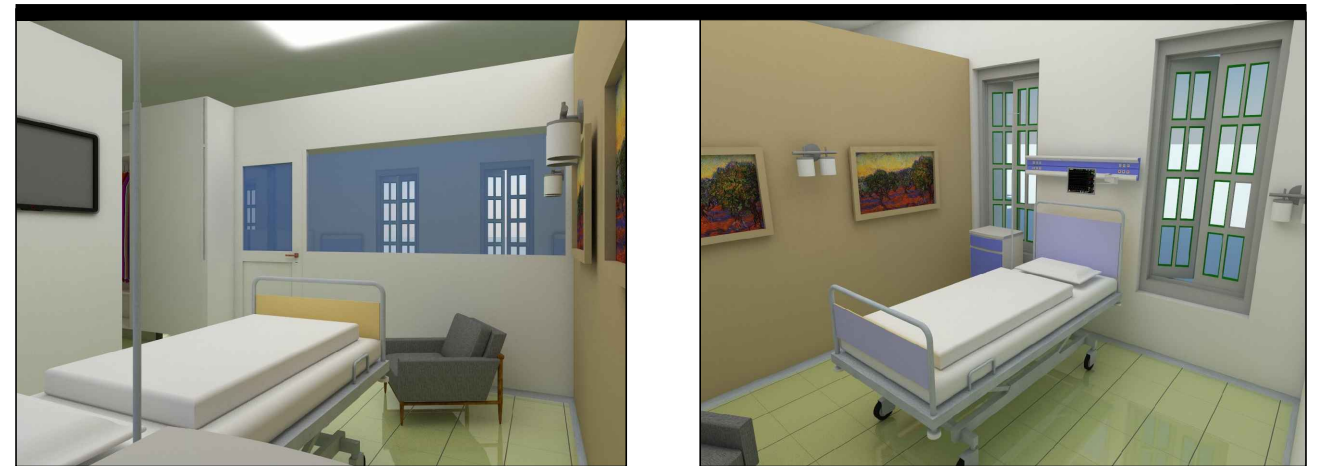

VISTAS INTERIORES

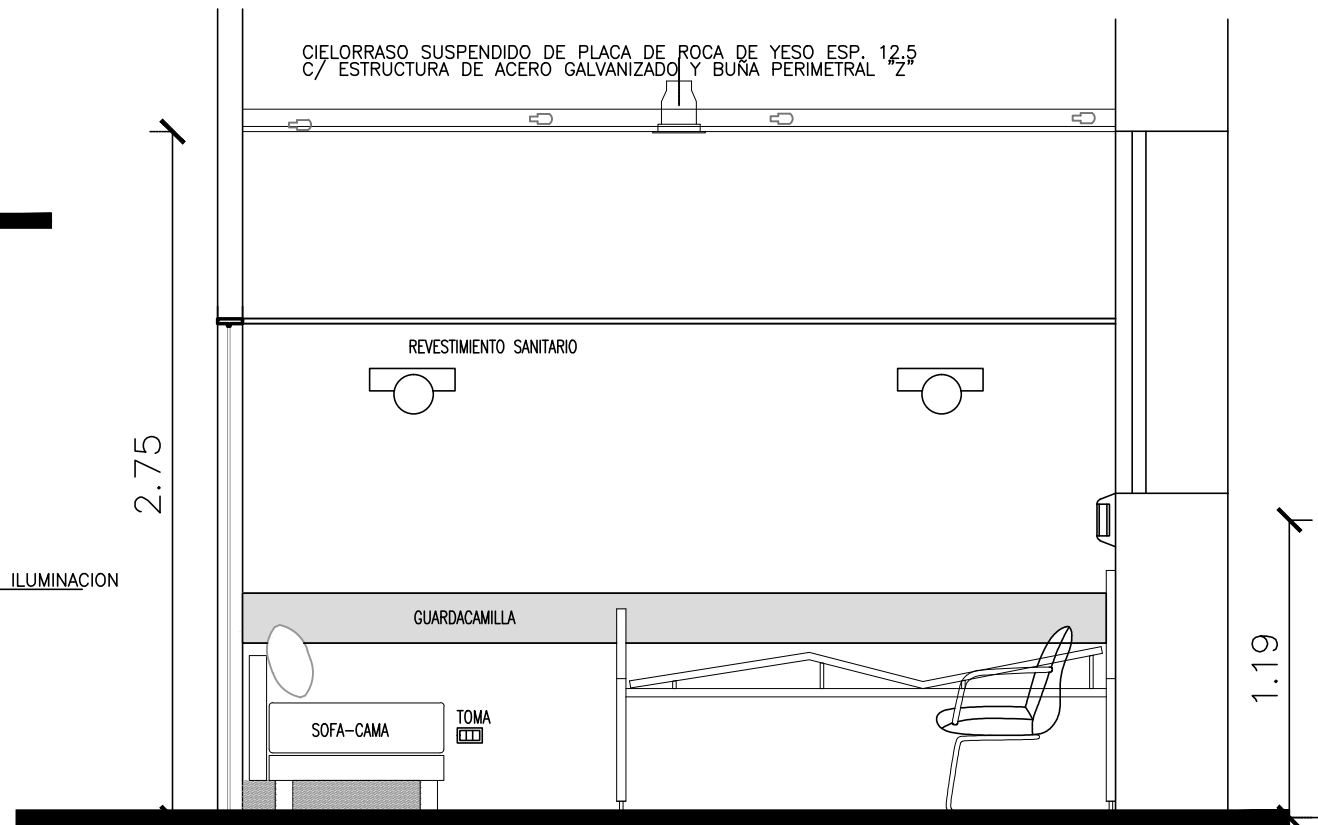

CORTE B-B

MINISTERIO DE SALUD DE LA NACION HOSPITAL NACIONAL Dr. BALDOMERO SOMMER	
COORDINACIÓN DE INFRAESTRUCTURA	
OBRA:	MANTENIMIENTO Y REPARACIÓN DE EDIFICIOS LOCALES
PLANO:	CORTES
FECHA:	
	PLANO N°: 02



República Argentina - Poder Ejecutivo Nacional
2018 - Año del Centenario de la Reforma Universitaria

Hoja Adicional de Firmas
Plano

Número:

Referencia: Plano 02 - MANT. Y REP. DE EDIFICIOS Y LOCALES HABITACIONES DE INTERNACIÓN

El documento fue importado por el sistema GEDO con un total de 1 pagina/s.