


PABELLÓN 3 - SALA 3

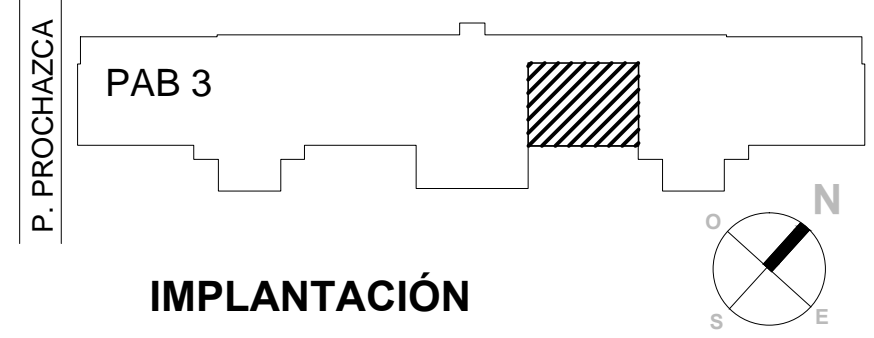

IMPLANTACIÓN

MINISTERIO DE SALUD DE LA NACION HOSPITAL NACIONAL Dr. BALDOMERO SOMMER	
COORDINACIÓN DE INFRAESTRUCTURA	
OBRA: MANTENIMIENTO Y REPARACIÓN DE EDIFICIOS LOCALES	
PLANO: INSTALACION CLOACAL	PLANO N°:
ESCALA: 1 : 50	FECHA:
	03



República Argentina - Poder Ejecutivo Nacional
2018 - Año del Centenario de la Reforma Universitaria

Hoja Adicional de Firmas
Plano

Número:

Referencia: Plano 03 - MANT. Y REP. DE EDIFICIOS Y LOCALES HABITACIONES DE INTERNACIÓN

El documento fue importado por el sistema GEDO con un total de 1 pagina/s.