


# PABELLÓN 3 - BAÑO SUR

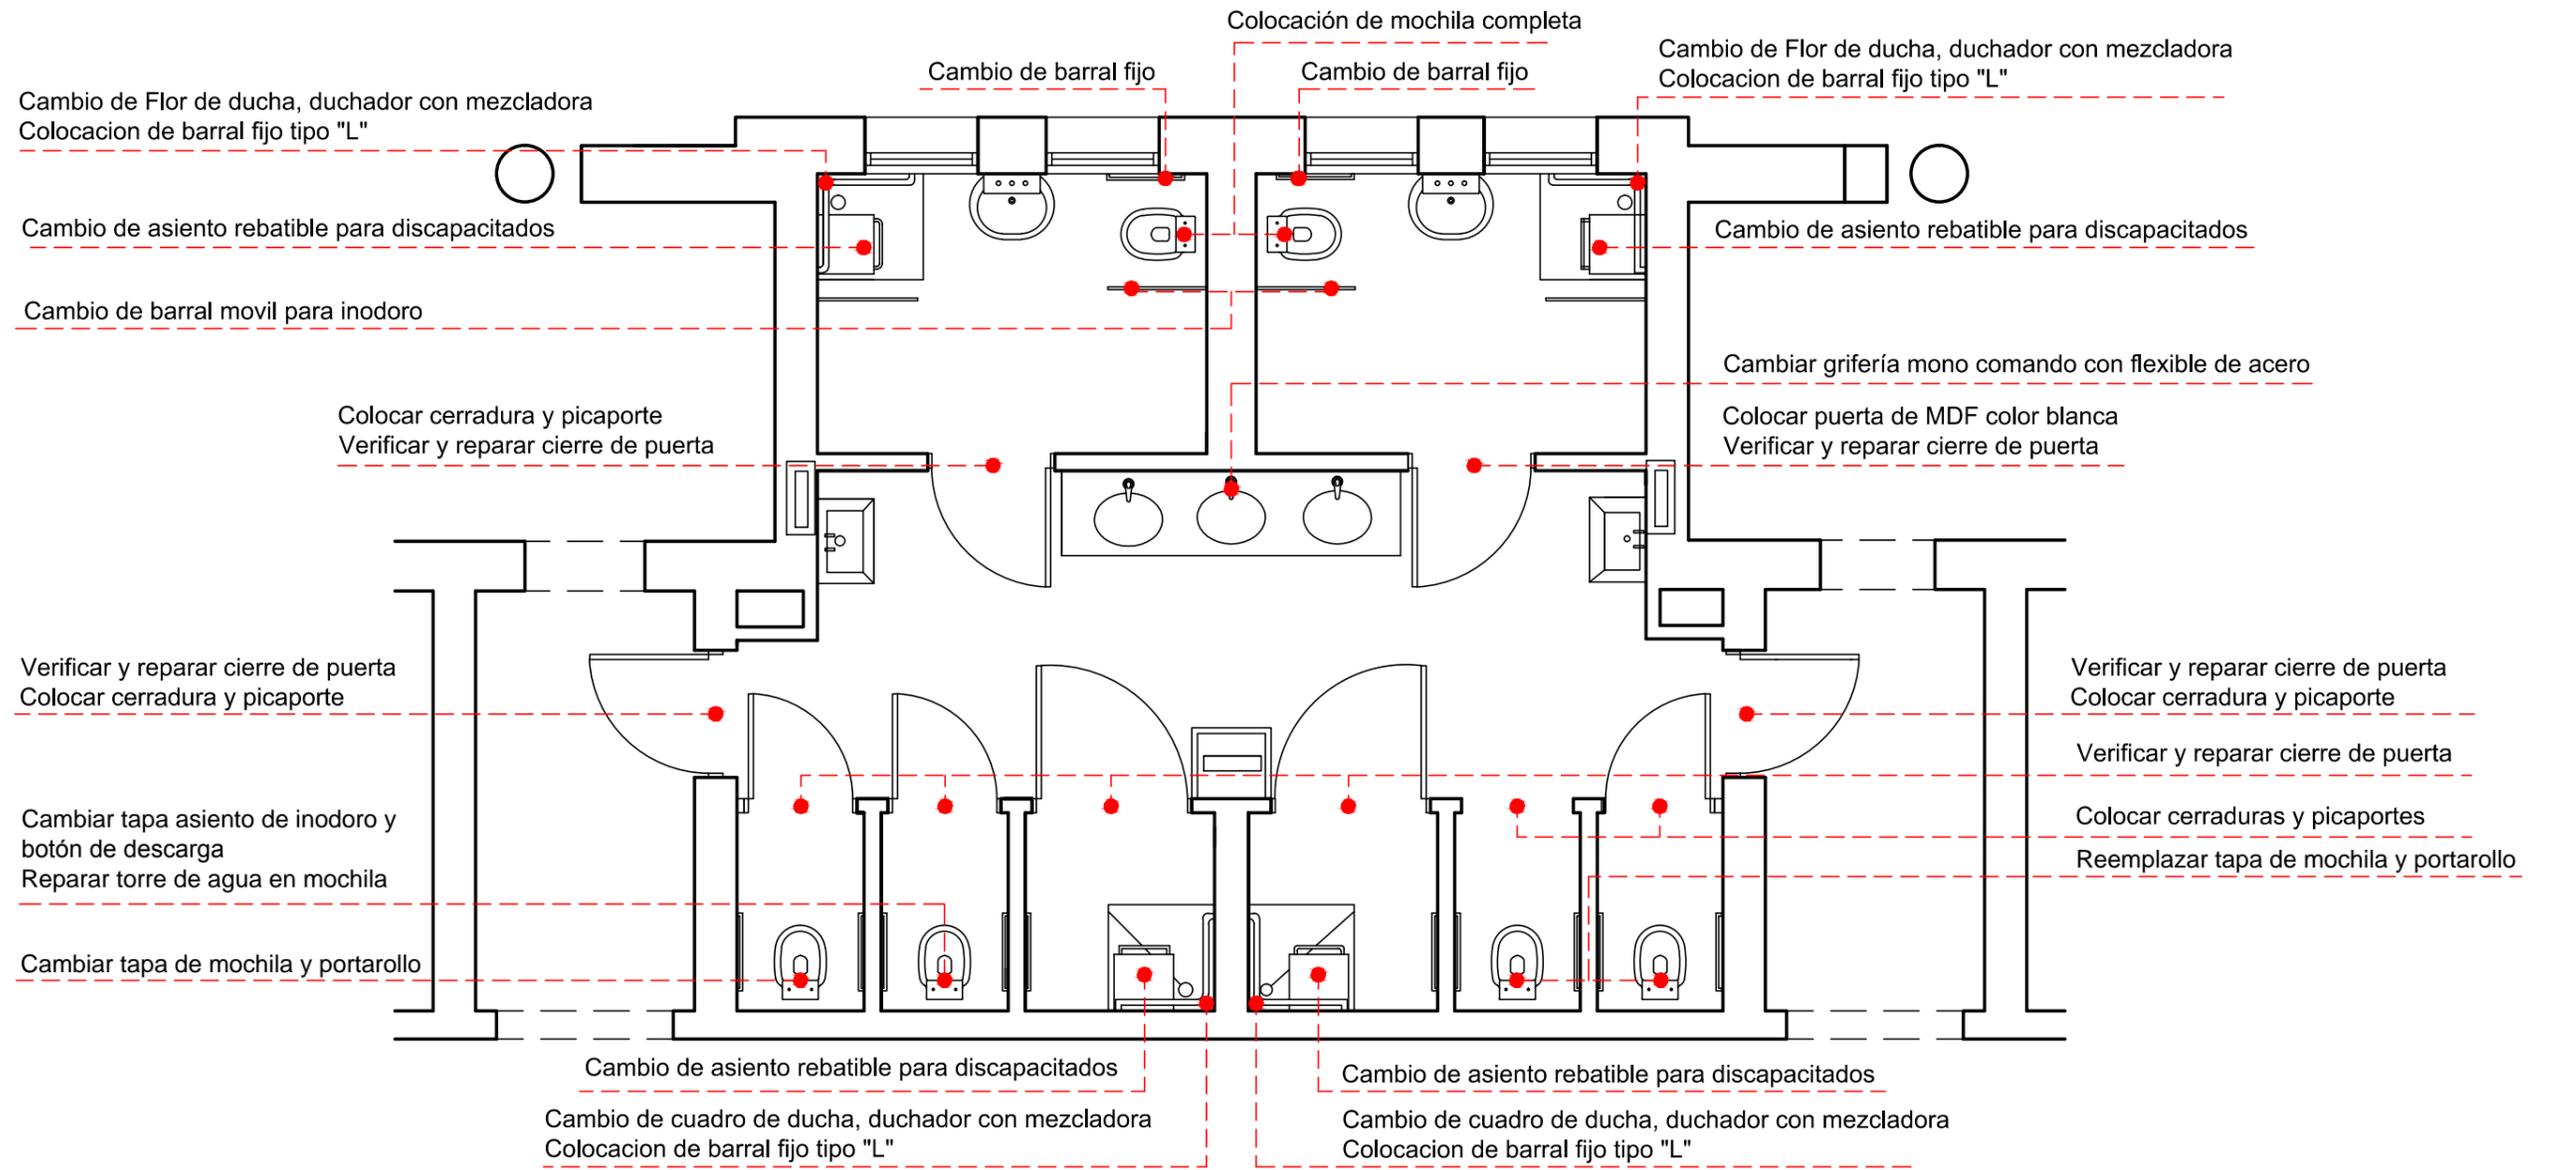


- Se Cambiarán todas las llaves de paso (campana y volante) de los baños

## IMPLANTACIÓN



P. PROCHAZCA

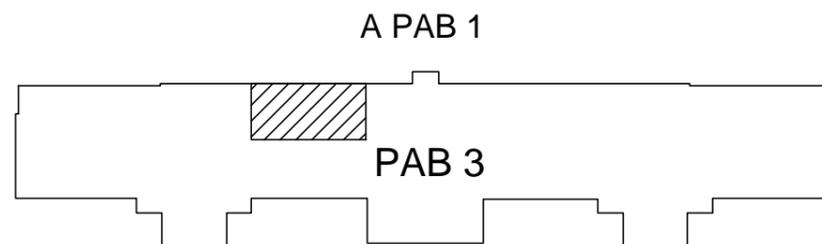

<b>MINISTERIO DE SALUD DE LA NACION</b> HOSPITAL NACIONAL Dr. BALDOMERO SOMMER	
COORDINACIÓN DE INFRAESTRUCTURA	
OBRA:	MANTENIMIENTO Y REPARACIÓN DE EDIFICIOS LOCALES
PLANO:	PABELLÓN 3 SUR
ESCALA:	1 : 50
FECHA:	
PLANO N°: <b>01</b>	