

# PABELLÓN 9 - BAÑO NORTE

Cambiar tapa, sellar y ajustar inodoro.  
Proveer y colocar LL.P.

Lavachata, pintar descarga de blanco

Pintar barral con  
antioxido y latex blanco

Retirar estufa y colocar una  
nueva con llave de corte.

Colocar ménsulas nuevas,  
limpiar griferías con antisarro,  
eliminar ménsulas oxidadas.

Limpiar vidrios lijir y pintar carpinterías  
con latex blanco ( Tres manos). Reparar  
sistema de apertura y cierre.

Embutir caños (2 ml),  
reconstituir revoques 1,00 m2  
y azulejos( 20 unidades de  
15cm x 15 cm)

Colocar picaportes nuevos.  
Reparar marcos oxidados  
parte inferior +40 cm sobre N.P.I  
(Nivel piso interior).  
Lijir y pintar tableros. (Dos manos)

Coloca pedestal,  
Descargas y flexibles metalicos  
Limpiar griferías con antisarro

Colocar lavamanos con pie y  
grifería monocomando.  
Descargas y flexibles metalicos


Reemplazar rejilla metálica  
por rejilla de PVC (2 unidades)

Colocar azulejos  
( 9 unidades 15 c x 15 cm)

Colocar picaportes nuevos .  
Reparar marcos oxidados  
parte inferior +40 cm sobre N.P.T.I.  
(Nivel piso interior)  
Lijir y pintar tablero con  
latex blanco (Tres manos)

Cambiar cuadro de ducha completo,  
con duchadores.  
Silla para ducha, eliminar el sarro en  
ambos módulos sanitarios.  
Colocar azulejos  
(9 unidades de 15cm x 15cm).

- Eliminar mensulas en desuso
- Revisar todas las puertas, marcos y picaportes
- Revisar cubierta y elminar patologia.
- Eliminar sarro en todos los artefactos, zócalos, paredes y pisos
- Limpieza total de todo el baño con lavandina, eliminación de hongos

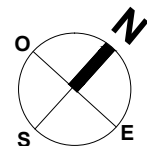


## IMPLANTACIÓN

A PAB 10

PAB 9

A PAB 8

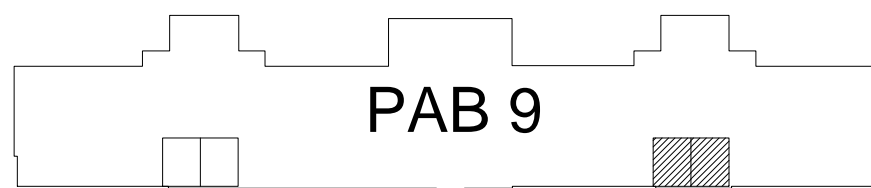

P. PROCHAZCA

Limpiar vidrios lijir y pintar carpinterías con  
latex blanco ( Tres manos)

Embutir caños, reconstituir  
revoques 1,5 m2  
y azulejos( 30 unidades de  
15cm x 15 cm)

Colocar picaportes nuevos.  
Reparar marcos oxidados  
parte inferior +40 cm sobre N.P.I  
(Nivel piso interior).  
Lijir y pintar tableros. (Dos manos)

Colocar pie de lavatorio  
Descargas y flexibles metálicos.  
Limpiar griferías con antisarro

Pasar cableado por cañería  
de pvc exterior.Colocar artefacto  
sobre cielorraso (dos)

Colocar picaportes nuevos .  
Reparar marcos oxidados  
parte inferior +40 cm sobre N.P.T.I.  
(Nivel piso interior)  
Lijir y pintar tablero con  
latex blanco (Dos manos)

Cambiar tapa y boton de descarga,  
sellar y ajustar inodoro. Proveer y colocar LL.P.

Embutir caños, reconstituir revoques 1,5 m2  
y azulejos( 30 unidades de 15cm x 15 cm)

Recambio de grifería de bidet

Reemplazar rejilla metálica  
(2 unidades)

Retirar estufa y colocar una  
nueva con llave de corte.  
Colocar lavamanos con pie,  
limpiar griferías con antisarro,  
eliminar ménsulas oxidadas.

Cambiar cuadro de ducha completo,  
con duchadores  
Silla para ducha, eliminar el sarro en  
ambos modulos sanitarios.

MINISTERIO DE SALUD DE LA NACION  
HOSPITAL NACIONAL Dr. BALDOMERO SOMMER

COORDINACIÓN DE INFRAESTRUCTURA

OBRA: MANTENIMIENTO Y REPARACIÓN DE EDIFICIOS LOCALES

PLANO: PABELLÓN 9 NORTE

PLANO Nº:

ESCALA: 1 : 50

FECHA:

11