

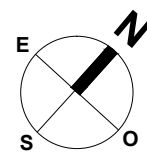


PABELLÓN MÉDICO- GUARDIA

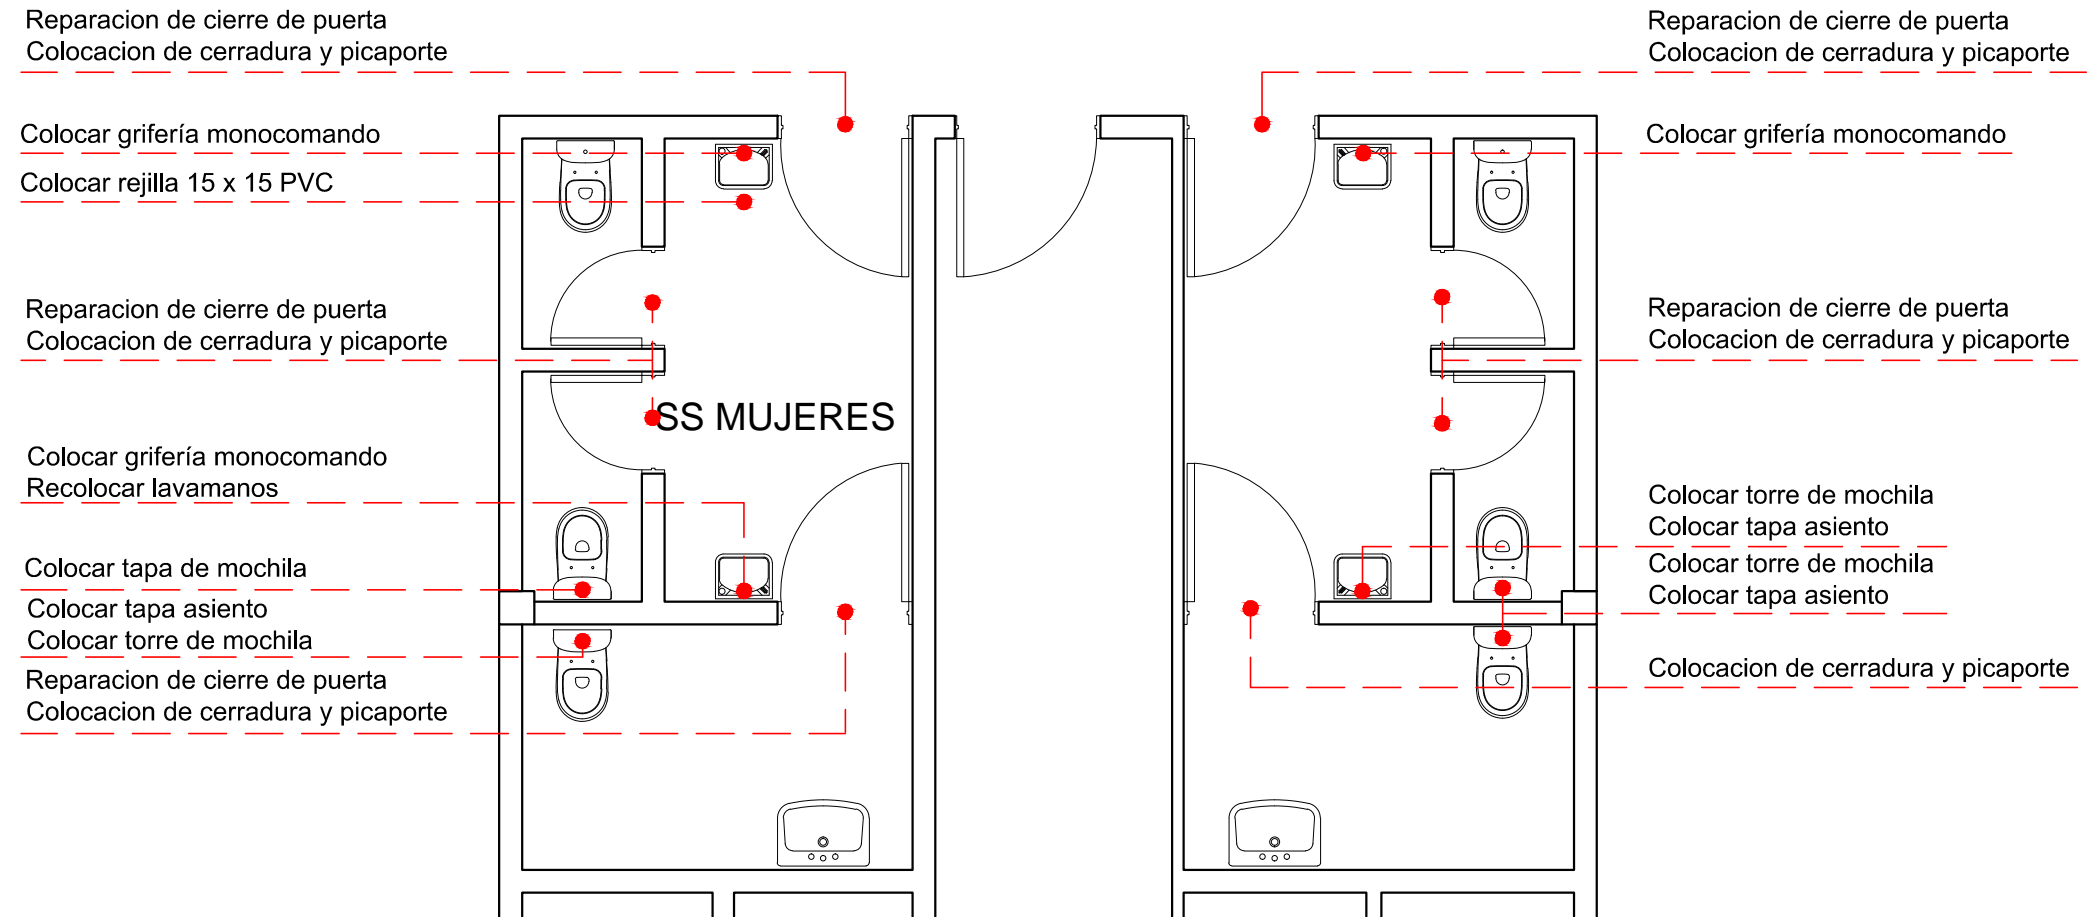

IMPLANTACIÓN

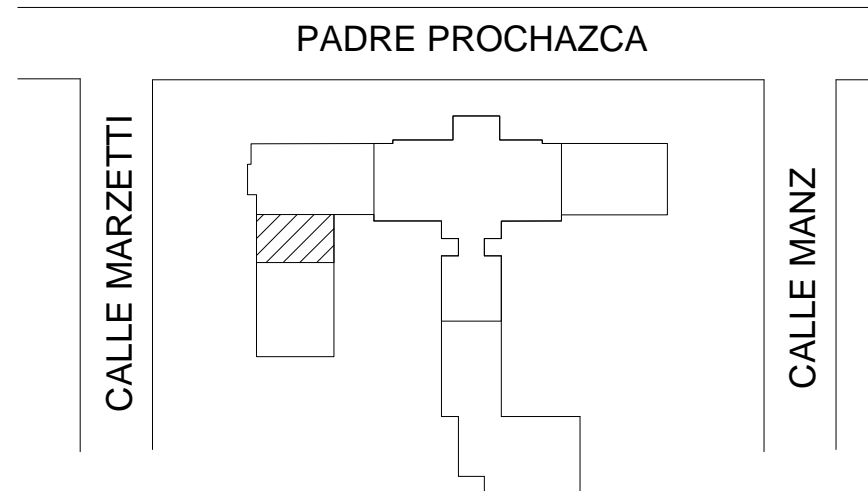

| | |
|---|---|
| MINISTERIO DE SALUD DE LA NACION HOSPITAL NACIONAL Dr. BALDOMERO SOMMER | |
| COORDINACIÓN DE INFRAESTRUCTURA | |
| OBRA: | MANTENIMIENTO Y REPARACIÓN DE EDIFICIOS LOCALES |
| PLANO: | GUARDIA MEDICA |
| ESCALA: | 1 : 50 |
| FECHA: | |
| PLANO N°: | |
| 12 | |