



PABELLÓN MÉDICO- GUARDIA

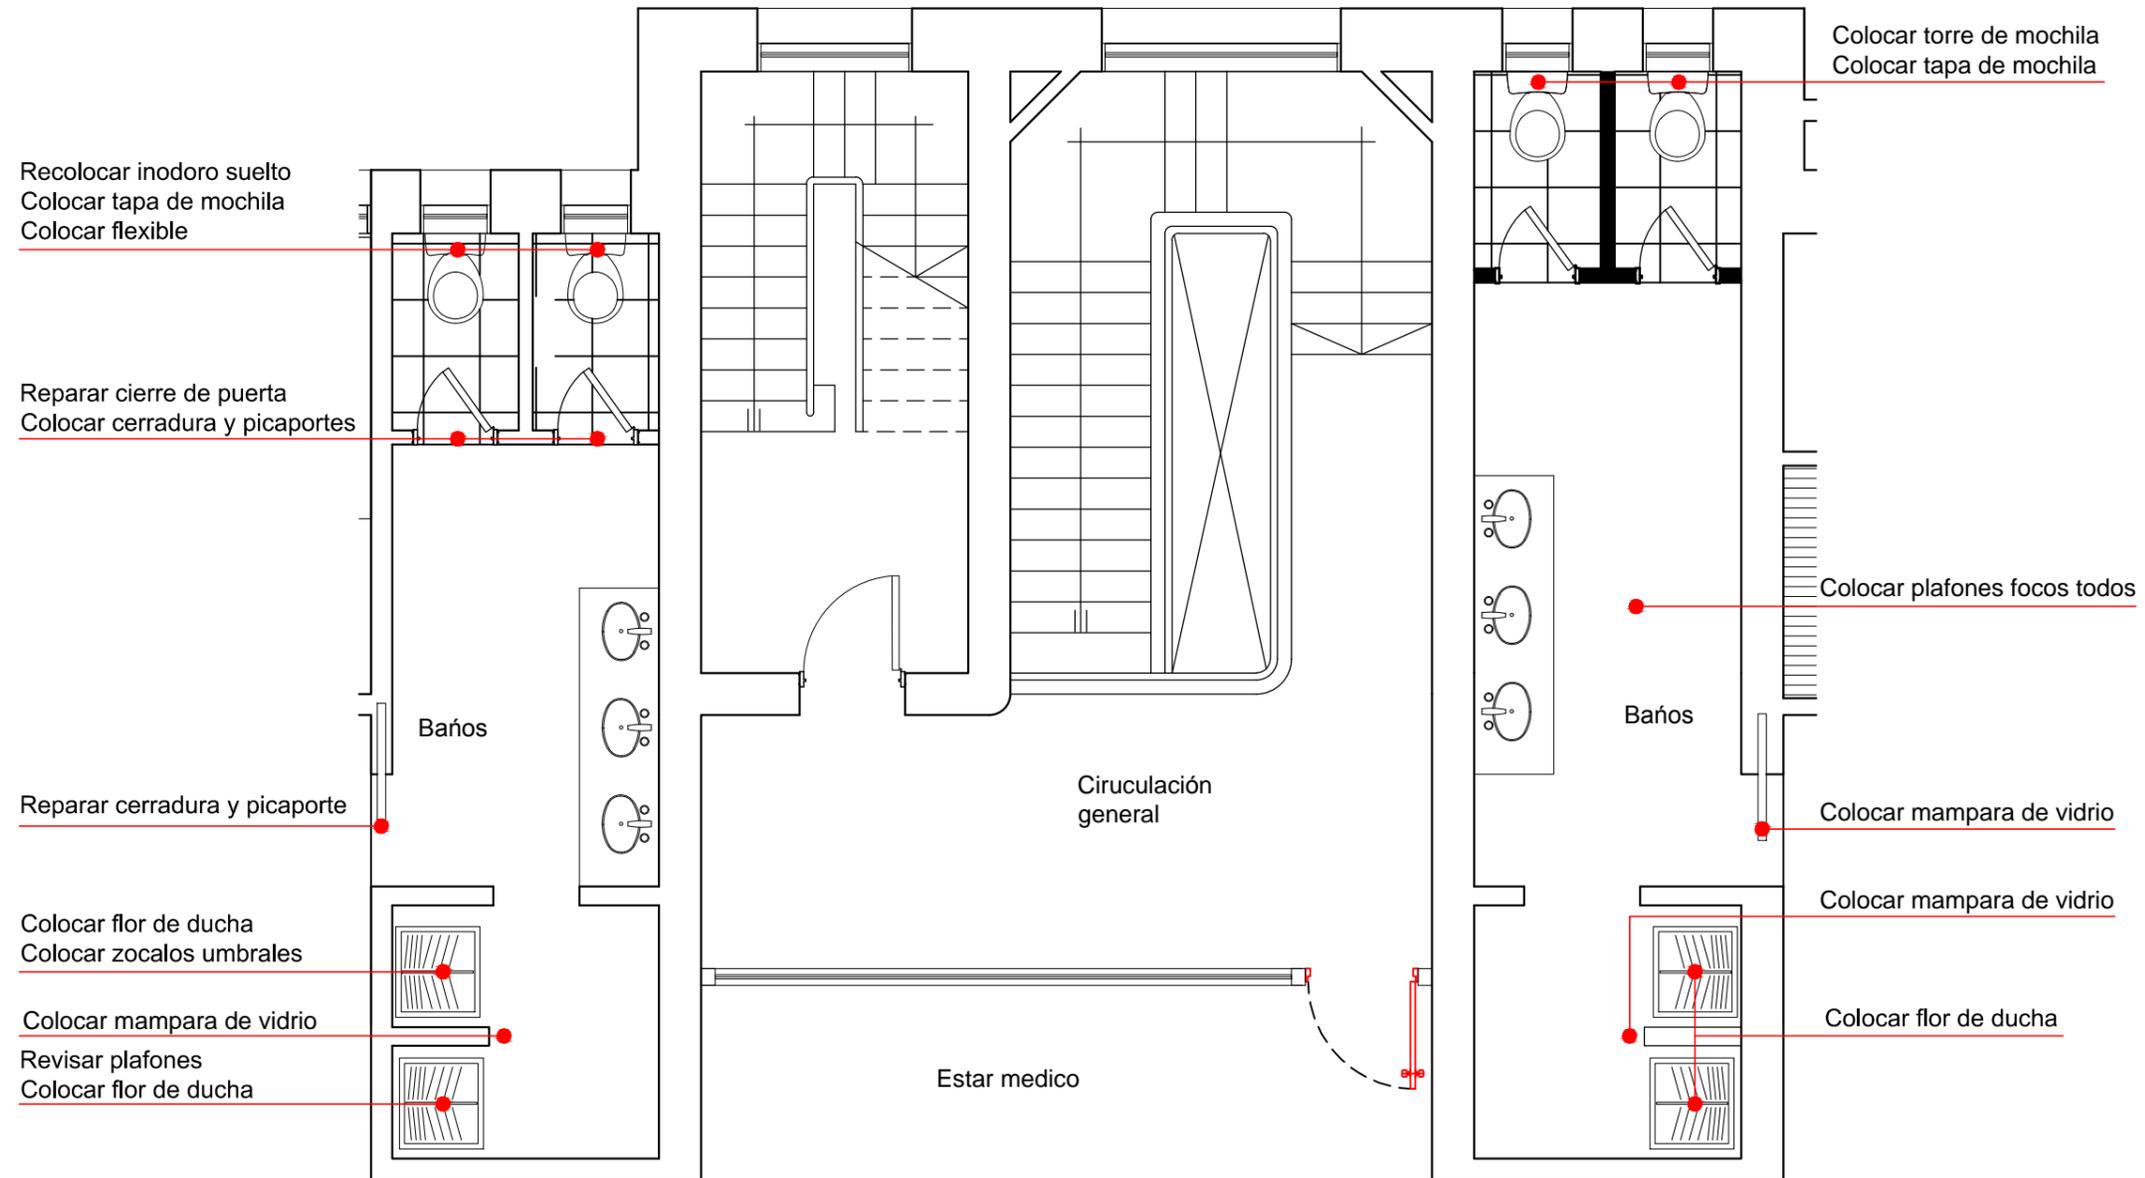

IMPLANTACIÓN

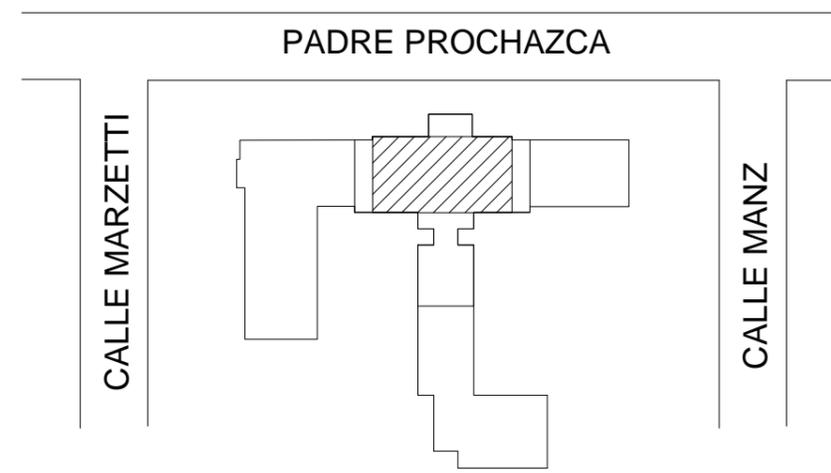

MINISTERIO DE SALUD DE LA NACION HOSPITAL NACIONAL Dr. BALDOMERO SOMMER	
COORDINACIÓN DE INFRAESTRUCTURA	
OBRA: MANTENIMIENTO Y REPARACIÓN DE EDIFICIOS LOCALES	
PLANO: RESIDENCIA MEDICA	PLANO N°:
ESCALA: 1 : 50	FECHA: