


REFERENCIAS:

	ARTEFACTO A		ARTEFACTO E
	ARTEFACTO B		ARTEFACTO F
	ARTEFACTO C		TELEFONIA
	ARTEFACTO D con fotocelula		DATOS
			TABLERO SECCIONAL

## IMPLANTACIÓN

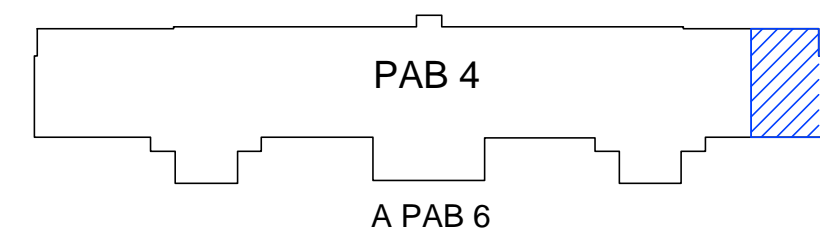

P. PROCHAZCA

## PABELLÓN 4 - CENTRO DE UROLOGIA

MINISTERIO DE SALUD DE LA NACION HOSPITAL NACIONAL Dr. BALDOMERO SOMMER	
COORDINACIÓN DE INFRAESTRUCTURA	
OBRA: MANTENIMIENTO Y REPARACIÓN DE EDIFICIOS LOCALES	
PLANO: UROLOGIA / INSTALACION ELECTRICA	PLANO N°:
ESCALA: 1 : 50	FECHA:
03	