



ESTRUCTURA METALICA

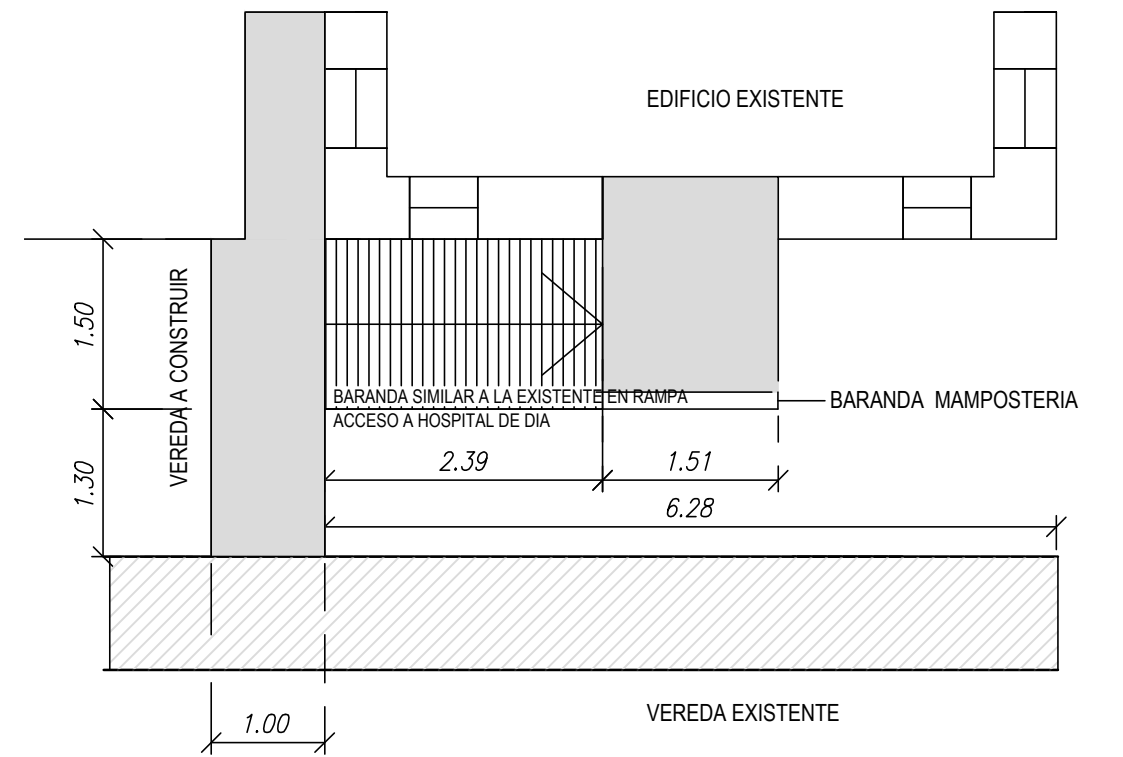

RAMPA

IMPLANTACIÓN

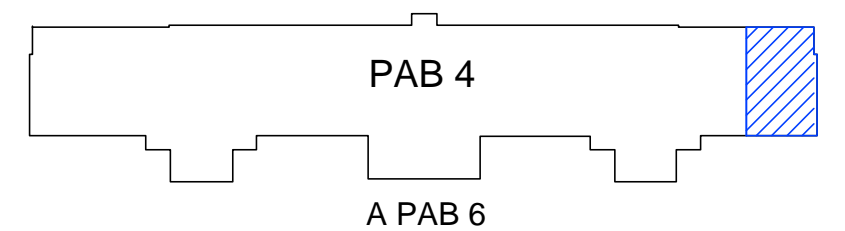

P. PROCHAZCA

PABELLÓN 4 - CENTRO DE UROLOGIA

MINISTERIO DE SALUD DE LA NACION HOSPITAL NACIONAL Dr. BALDOMERO SOMMER	
COORDINACIÓN DE INFRAESTRUCTURA	
OBRA: MANTENIMIENTO Y REPARACIÓN DE EDIFICIOS LOCALES	
PLANO: UROLOGIA / RAMPA Y ENTREPISO METALICO	PLANO N°:
ESCALA: 1 : 50	FECHA:
	04