



# CONSULTORIOS PAB 8

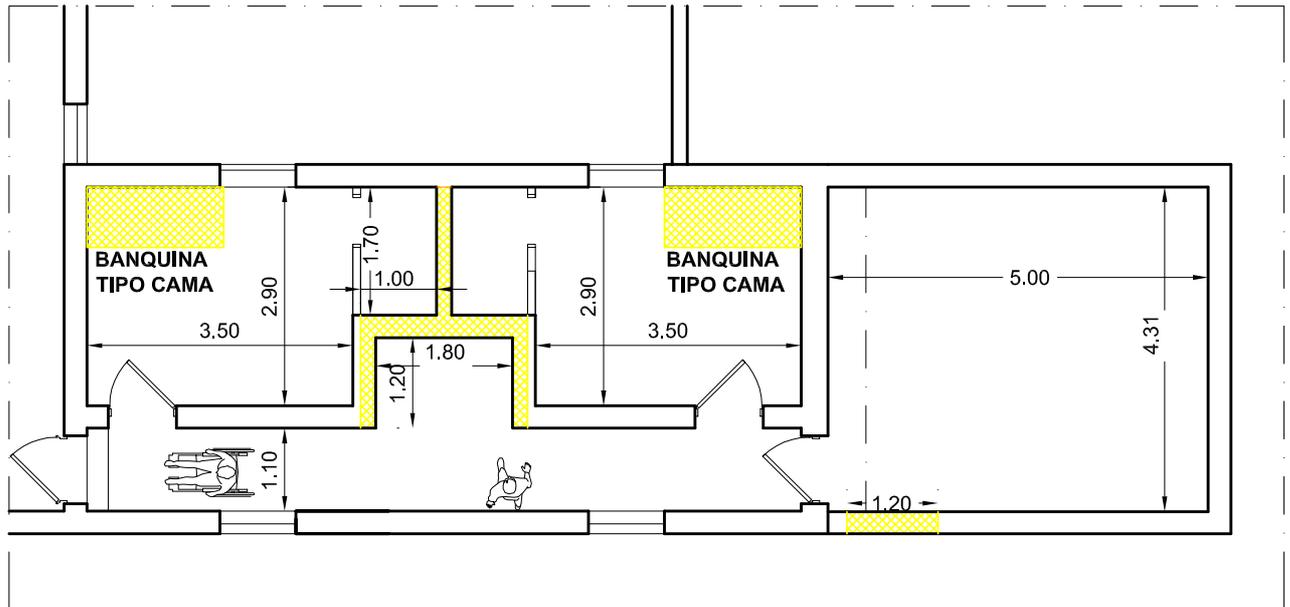

A demoler



IMPLANTACIÓN

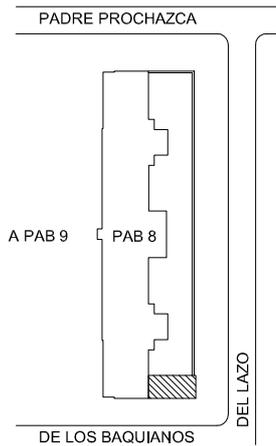

MINISTERIO DE SALUD DE LA NACION  
HOSPITAL NACIONAL Dr. BALDOMERO SOMMER

COORDINACIÓN DE INFRAESTRUCTURA

OBRA: CONSULTORIOS PABELLÓN 8

PLANO: CONSULTORIOS, PAB 8 - DEMOLICIÓN

ESCALA: 1 : 100

FECHA:

PLANO:

05